


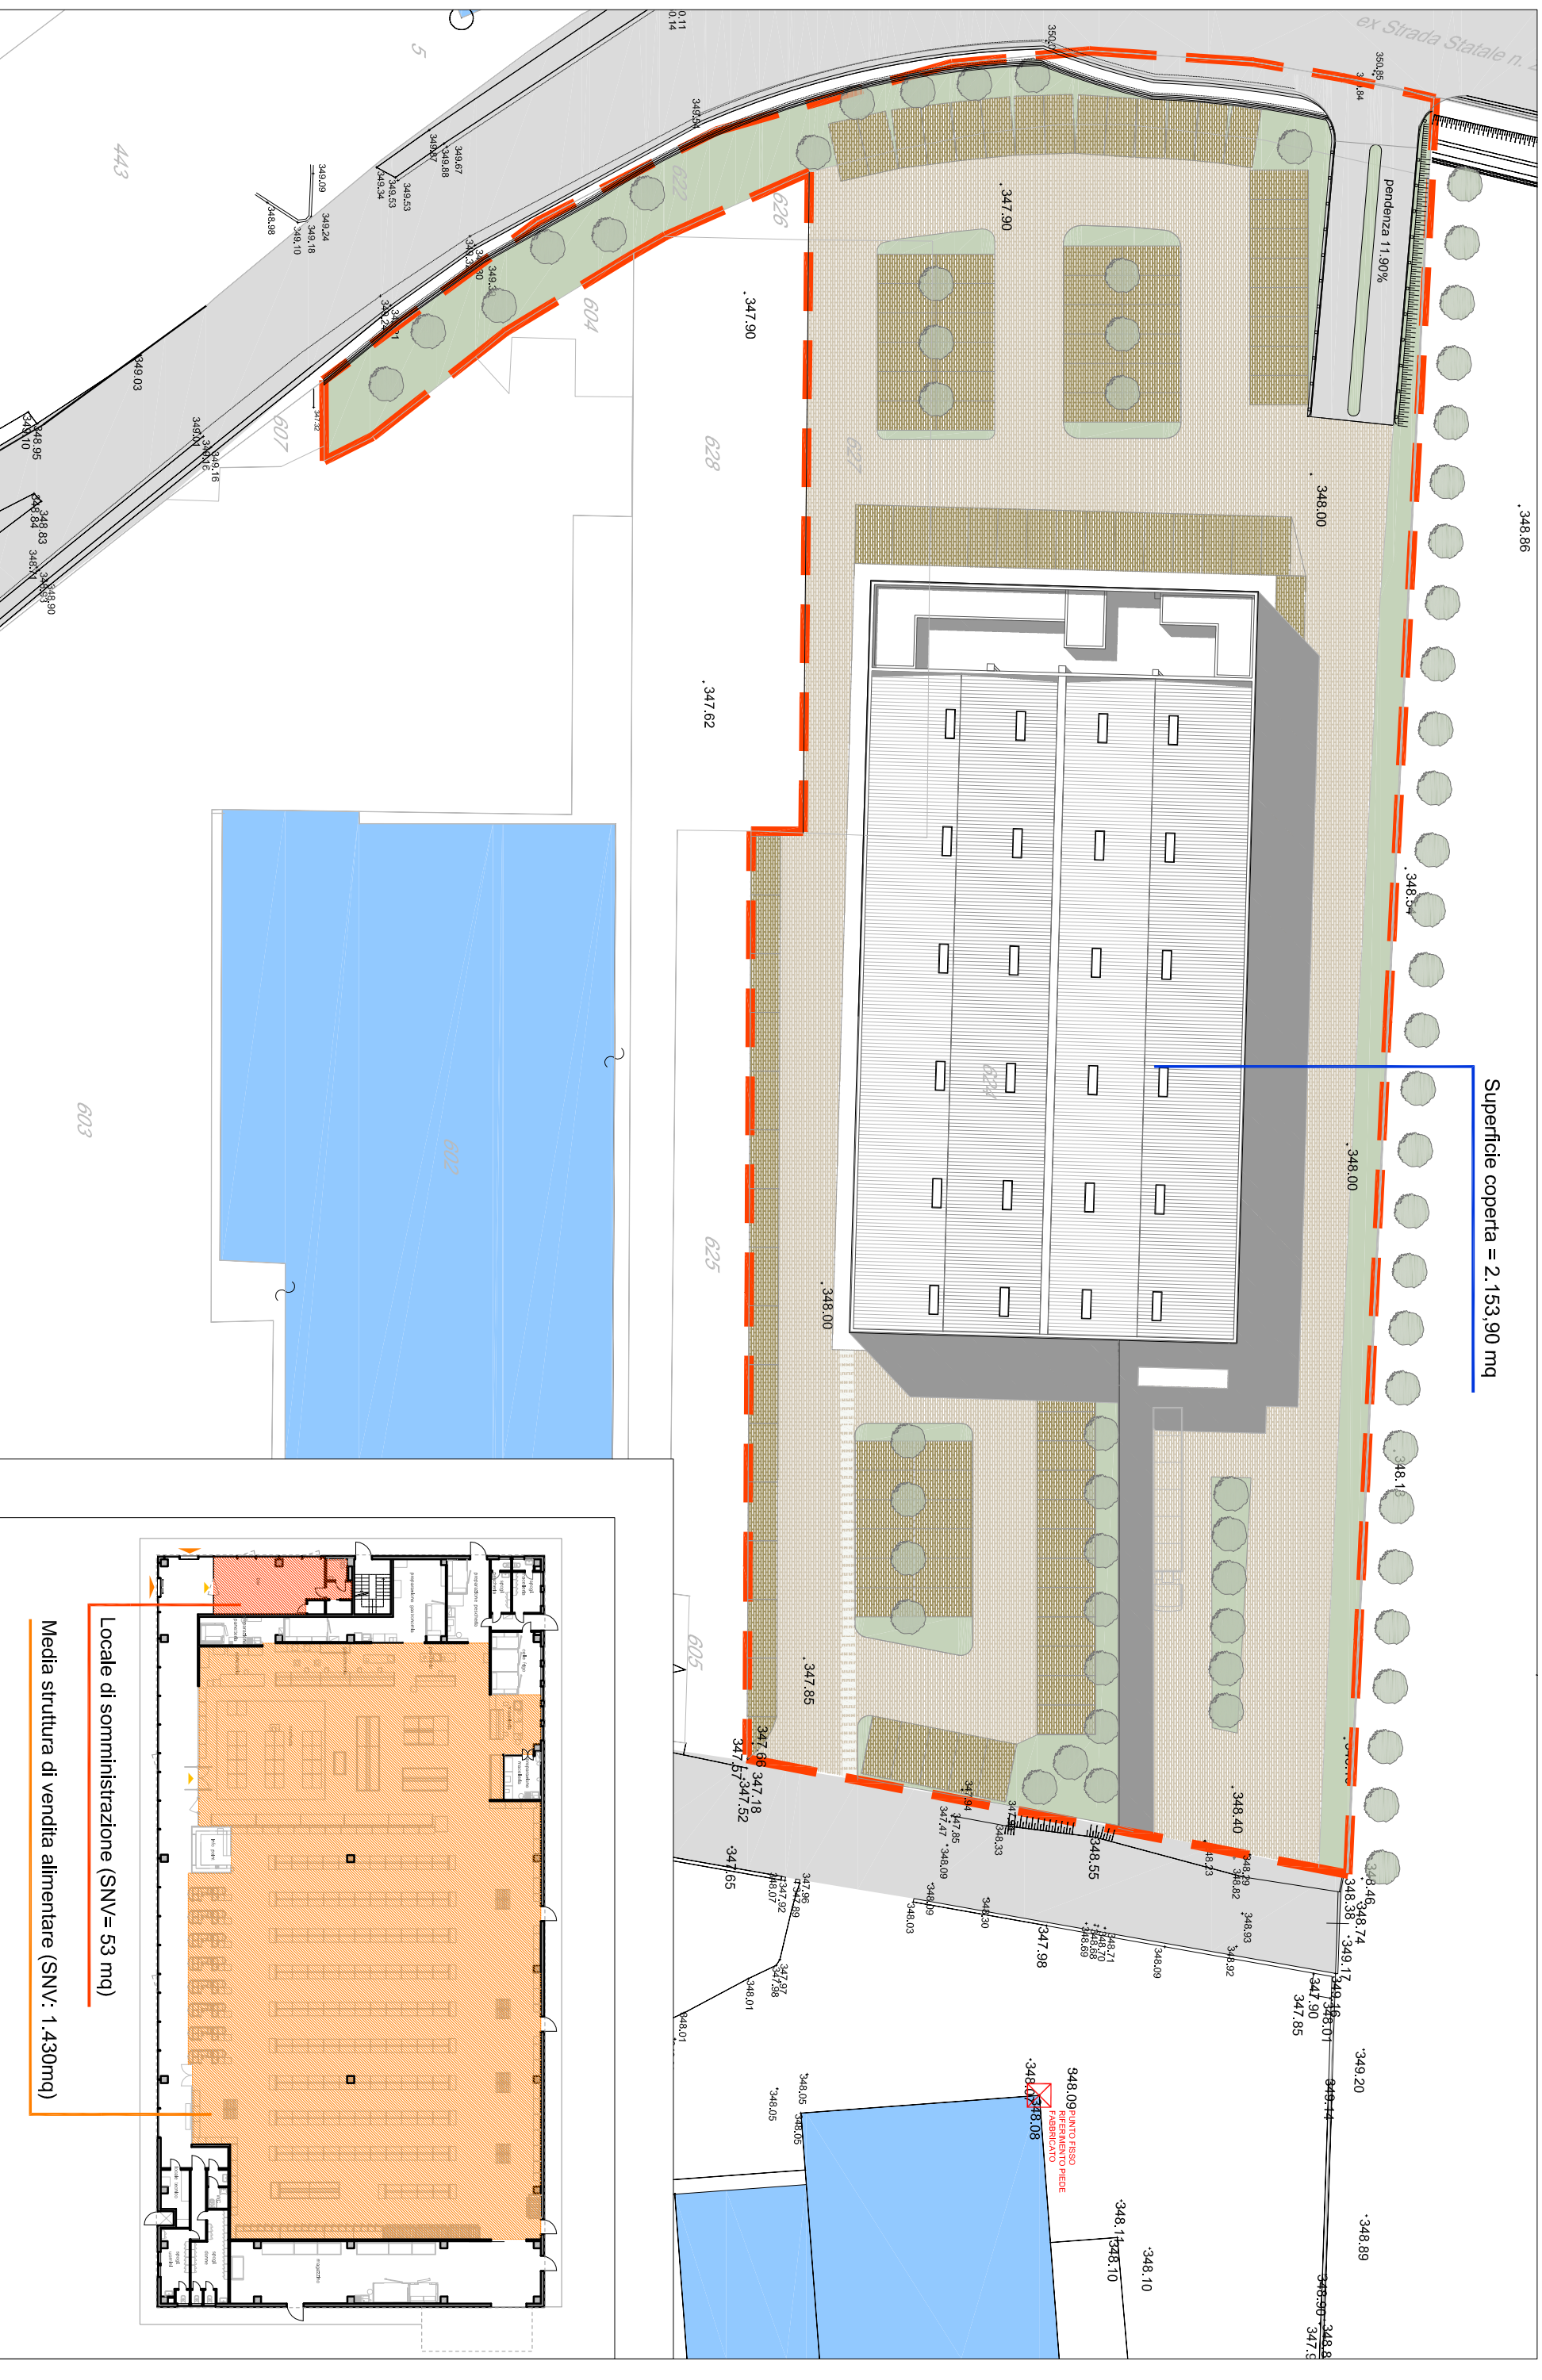

planimetria generale - scala 1:500

pianta piano terra scala 1:500