

INTERVENTO DI RISTRUTTURAZIONE EDILIZIA DELL'ATTIVITA' PRODUTTIVA A CARATTERE RICETTIVO DENOMINATA HOTEL BEL SIT SITA NEL COMUNE DI ALBISOLA SUPERIORE AI SENSI DELL'ART. 12 COMMA 1 DELLA L.R. 10/2012 E SS.MM.II. ATTUATO CON DIA OBBLIGATORIA AI SENSI DELL'ART. 12 COMMA 2 DELLA L.R. 10/2012 E SS.MM.II.

Ubicazione COMUNE DI ALBISOLA SUPERIORE

Codice commessa 15-005 pr

Committente Fiore Marco ditta individuale
con sede in Corso Ferrari 7, Albisola Superiore - P.iva 00942600099

Oggetto elaborato Abbattimento delle barriere architettoniche

Numero elaborato **D07 rev01**

Nome file D07 rev01 Disabile.dwg

Scala 1:200

Progettisti responsabili architetto Massimo Armellino

architetto Fabio Poggio




consegna		data	note	elaborato da	verificato da
		20/03/2017		arch. C. Pizzo	arch. M. Armellino
revisioni		data	note	elaborato da	verificato da
1		07/07/2017	Percorsi piano box interrato	arch. M. Sacco	arch. M. Armellino
2					
3					
4					
5					


Questo elaborato è di proprietà intellettuale della committenza ed ad uso esclusivo di questa commessa.

Armellino & Poggio architetti associati - ap@armellinooggio.it


Piazza Diaz, 11 / 1F - 17100 Savona, Tel. 019-8489346 - p. I.V.A. 02269280042

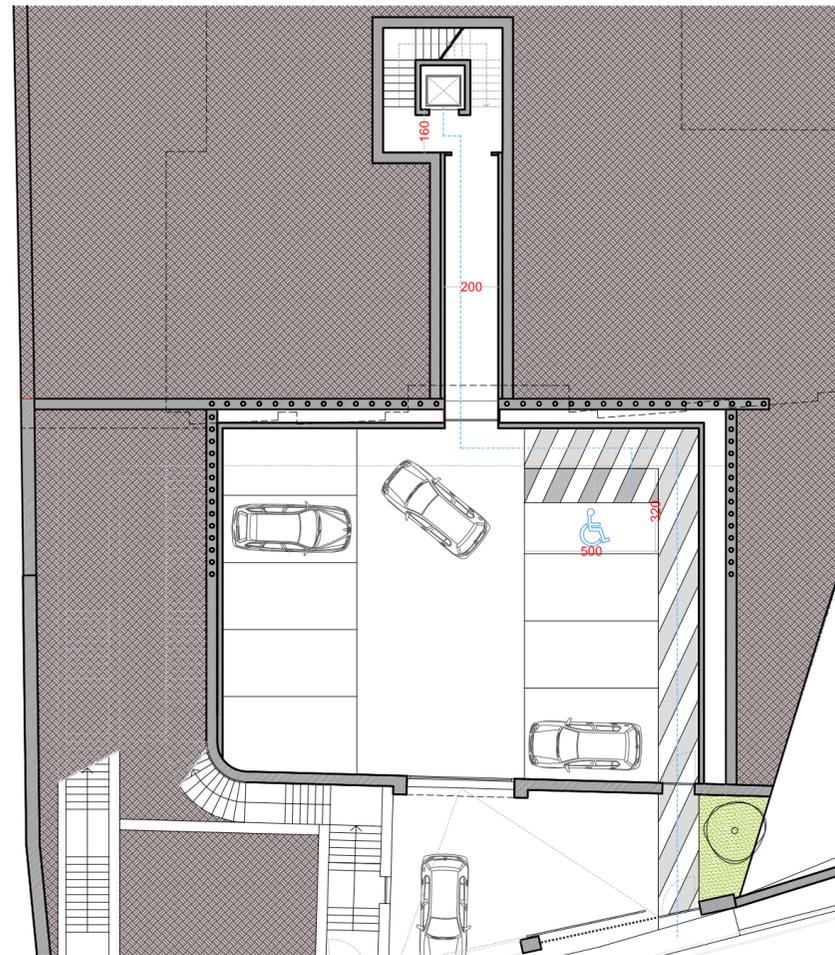


Pianta quota +18.00 m slm

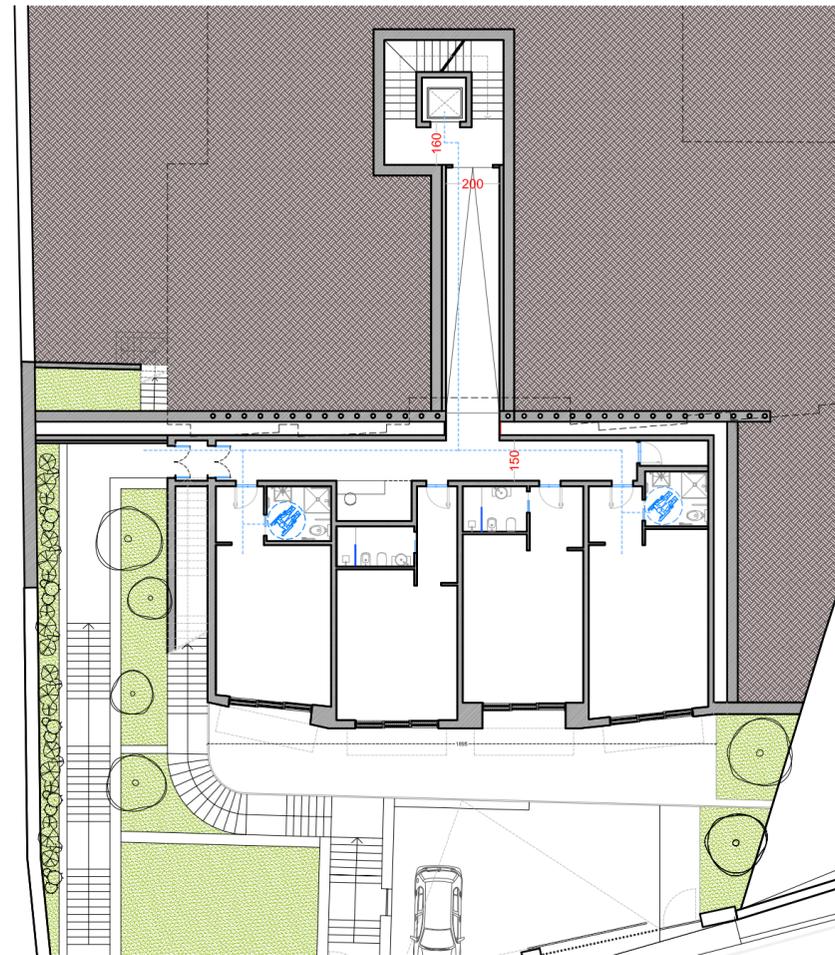


Pianta quota +23.00 m slm

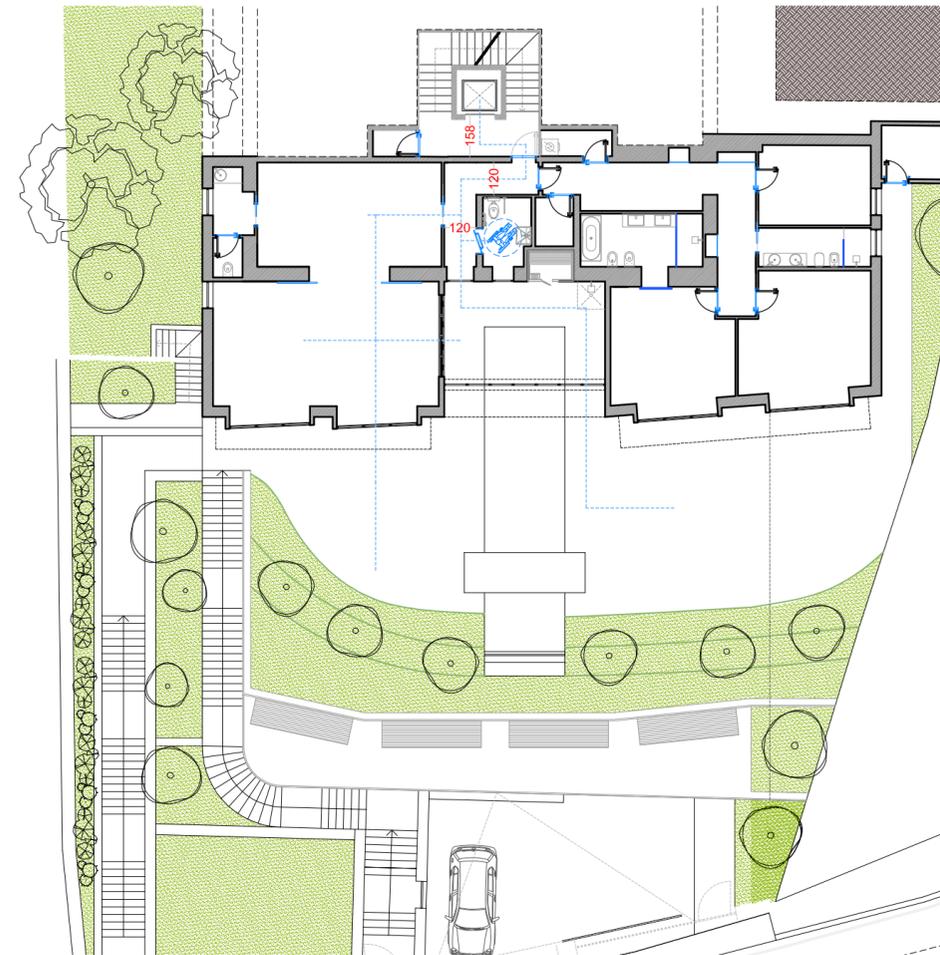


Pianta piano Terra

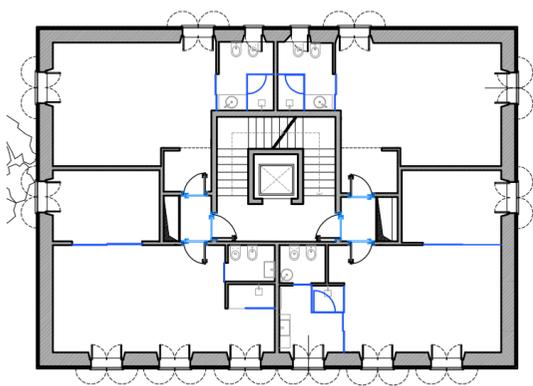

Pianta piano Primo

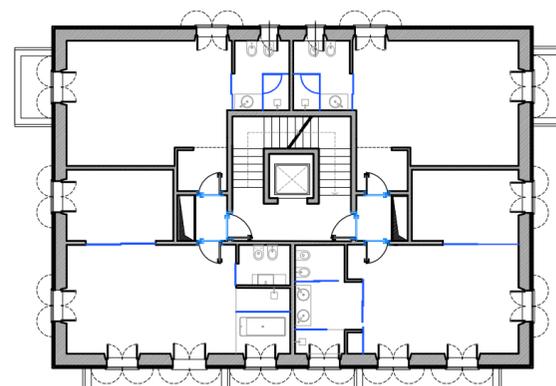

Pianta piano Secondo

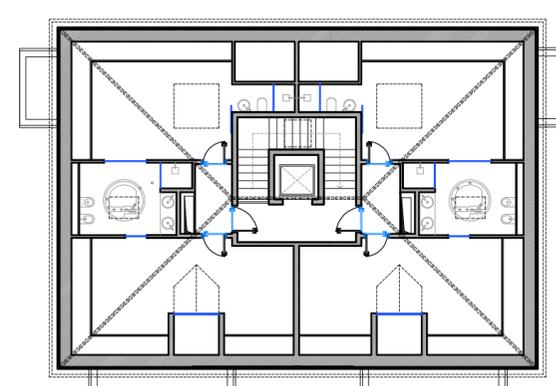

Pianta piano Terzo -Sottotetto

..... Accessibilità disabili