


ZONE TERRITORIALI OMOGENEE
 ai sensi del DM 1444/68
 corrispondenti alle classificazioni di piano

- Zone A
- Zone B
- Zone C
- Zone D
- Zone E
- Zone F
- Ferrovie
- Grande viabilità esistente e prevista
- Viabilità secondaria e locale esistente
- Torrenti e canali

NOVARA PRG 2003

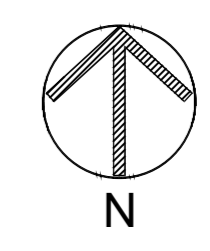


COMUNE DI NOVARA
 Governo del Territorio Mobilità

Individuazione delle ZONE OMOGENEE A e B nelle quali sono ricompresi gli edifici o gruppi di edifici assoggettabili all'applicazione della Legge Regionale n. 16/2018 art. 3

Assessore al Governo del Territorio e Mobilità
 Avv. Elisabetta Franzoni
 Dirigente del Servizio del Governo del Territorio e Mobilità
 Arch. Maurizio Fodda

PLANIMETRIA
 scala 1:20.000

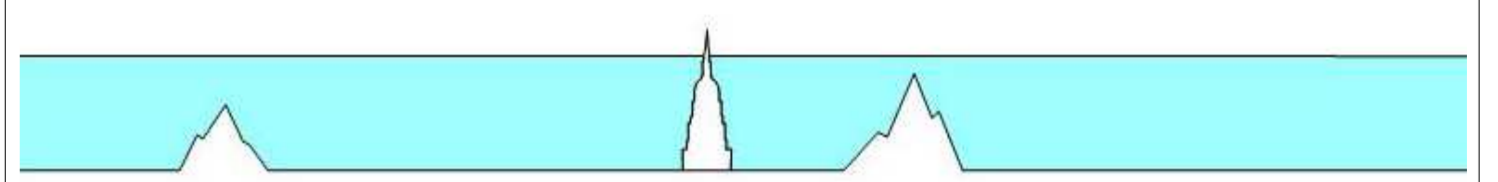

Adottato con Deliberazione di Consiglio Comunale n. ____ del ____