



**CITTA' DI BRA**  
 PROVINCIA DI CUNEO  
 Legge Regione Piemonte del 5/12/1977 n. 56  
**NUOVO PIANO REGOLATORE GENERALE**  
 PROGETTO DEFINITIVO  
 in accoglimento delle osservazioni pervenute a seguito della pubblicazione del Progetto Preliminare Modificato  
 Progetto preliminare dell'arch. G. Carli n. 4 del 20/02/2009  
 Progetto preliminare modificato dell'arch. G. Carli n. 51 del 03/02/2010  
 Progetto definitivo dell'arch. G. Carli n. del

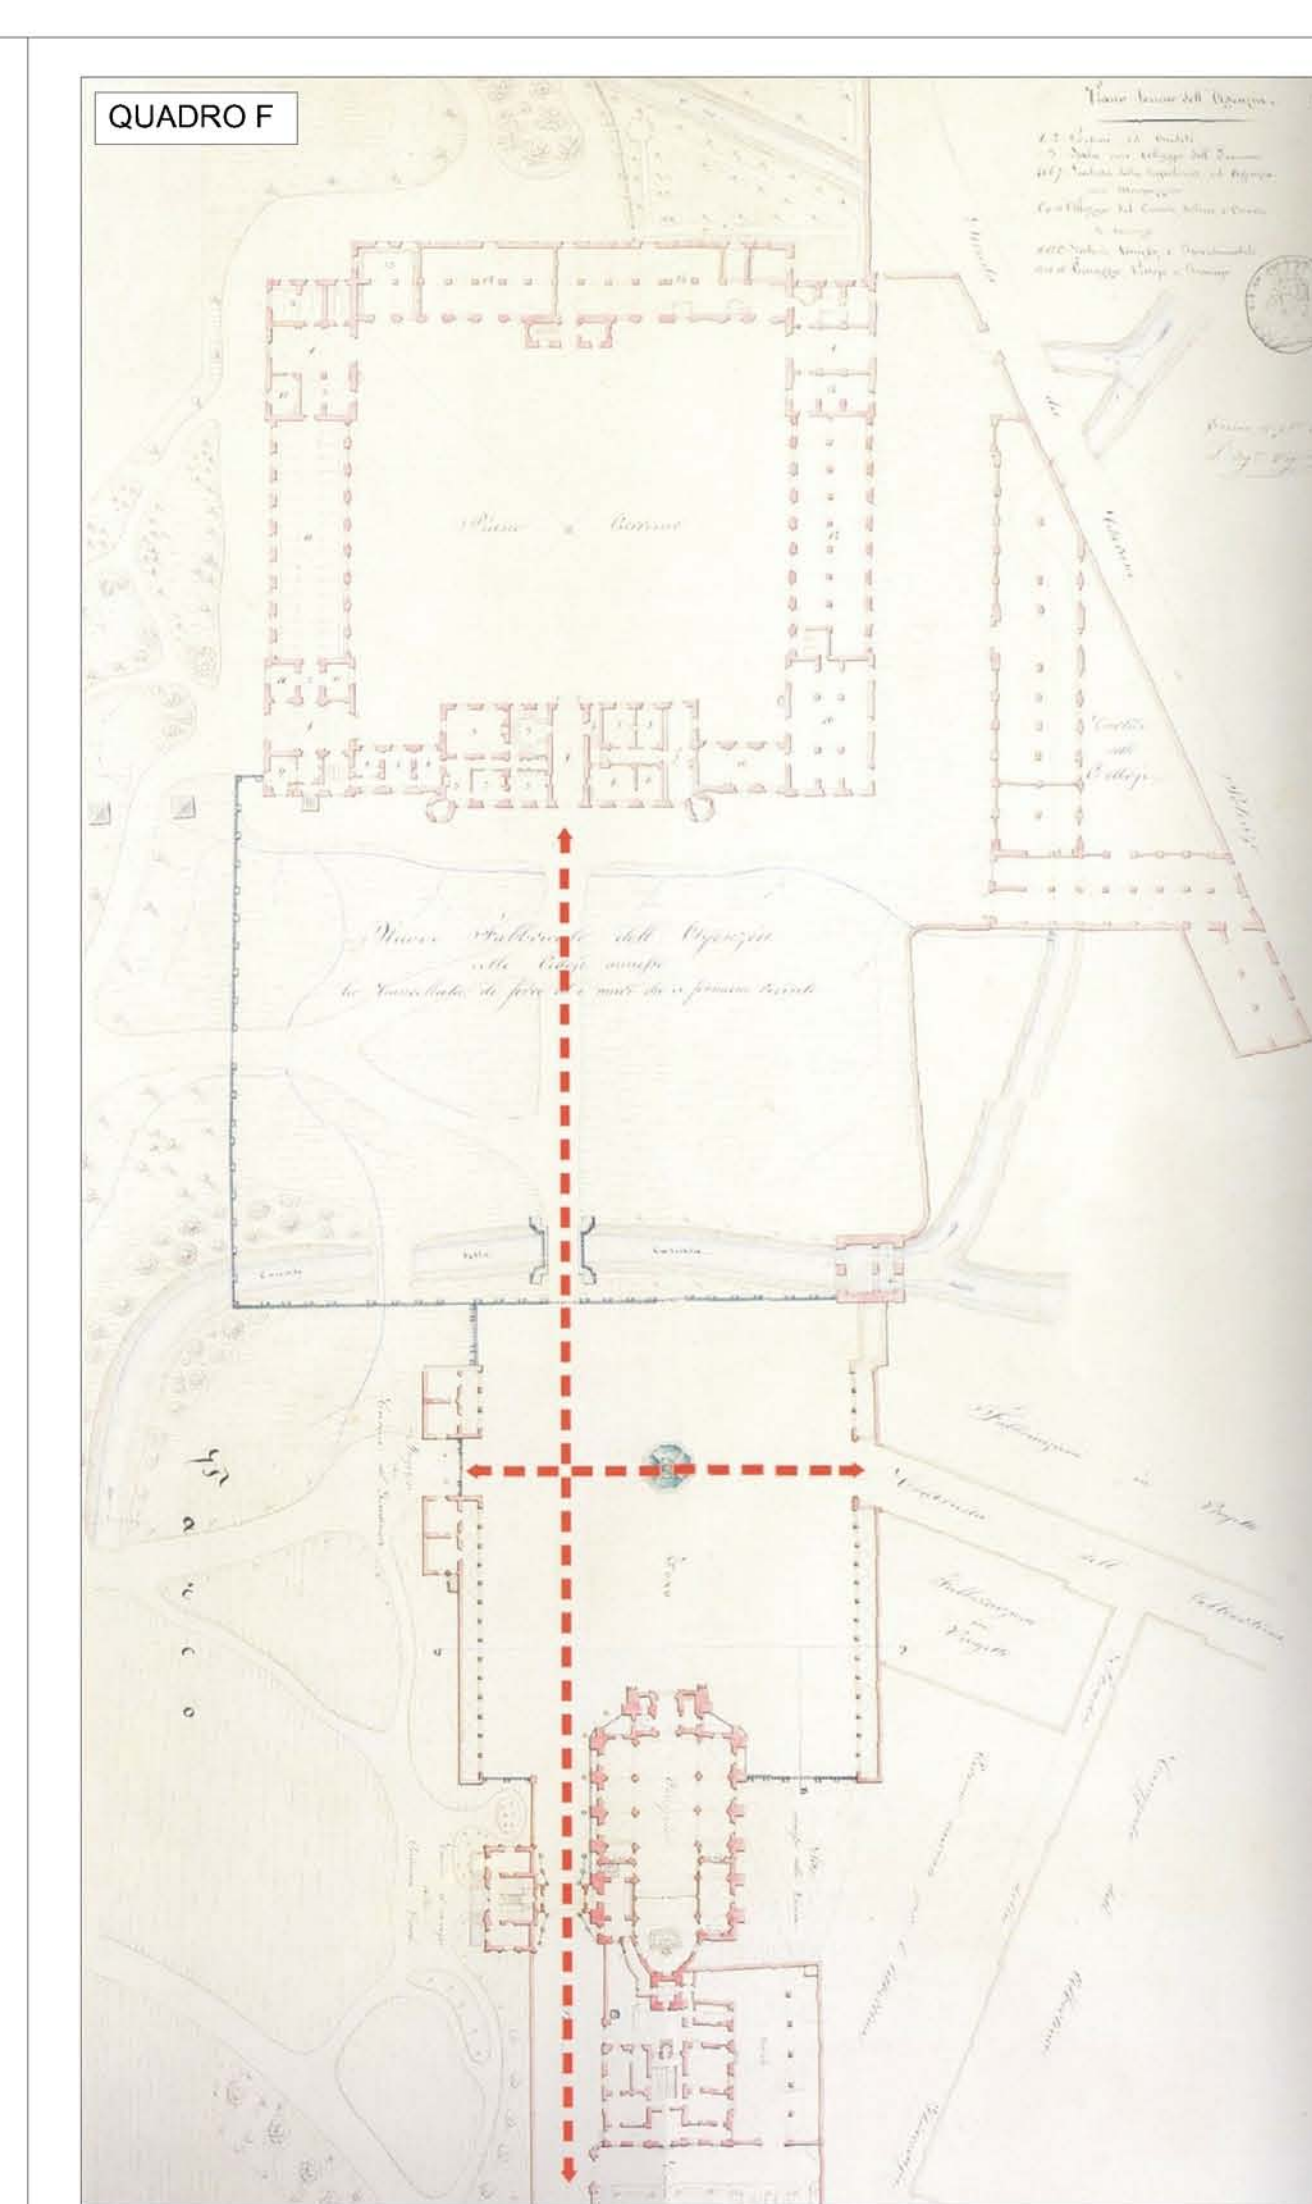

Progetto con: Studio Mellano Associati  
 prof. arch. Carlo Alberto Barbieri  
 arch. Giuseppe Carlini  
 arch. pauc. Emilio Matassi  
 Il Sindaco: dott.ssa Bruna Sibille  
 Il Segretario generale: dott. Fabrizio Proietti  
 Il Responsabile del Procedimento: arch. Bevenuta Reitero

Data dell'elaborato:  
**TITOLO TAVOLA:** INDAGINI DEL CENTRO STORICO DI BRAPOLLENZO E NUCLEI MINORI  
**NUMERO TAVOLA:** AT5.2  
**ANALISI** dello sviluppo del tessuto storico ed indagine dei caratteri qualitativi del tessuto urbano del centro storico di Pollenzo  
**BASE CARTOGRAFICA:** Base Aerofotogrammetrica (restituzione volo 1998) - aggiornamento febbraio 2010  
**SCALA:** varie

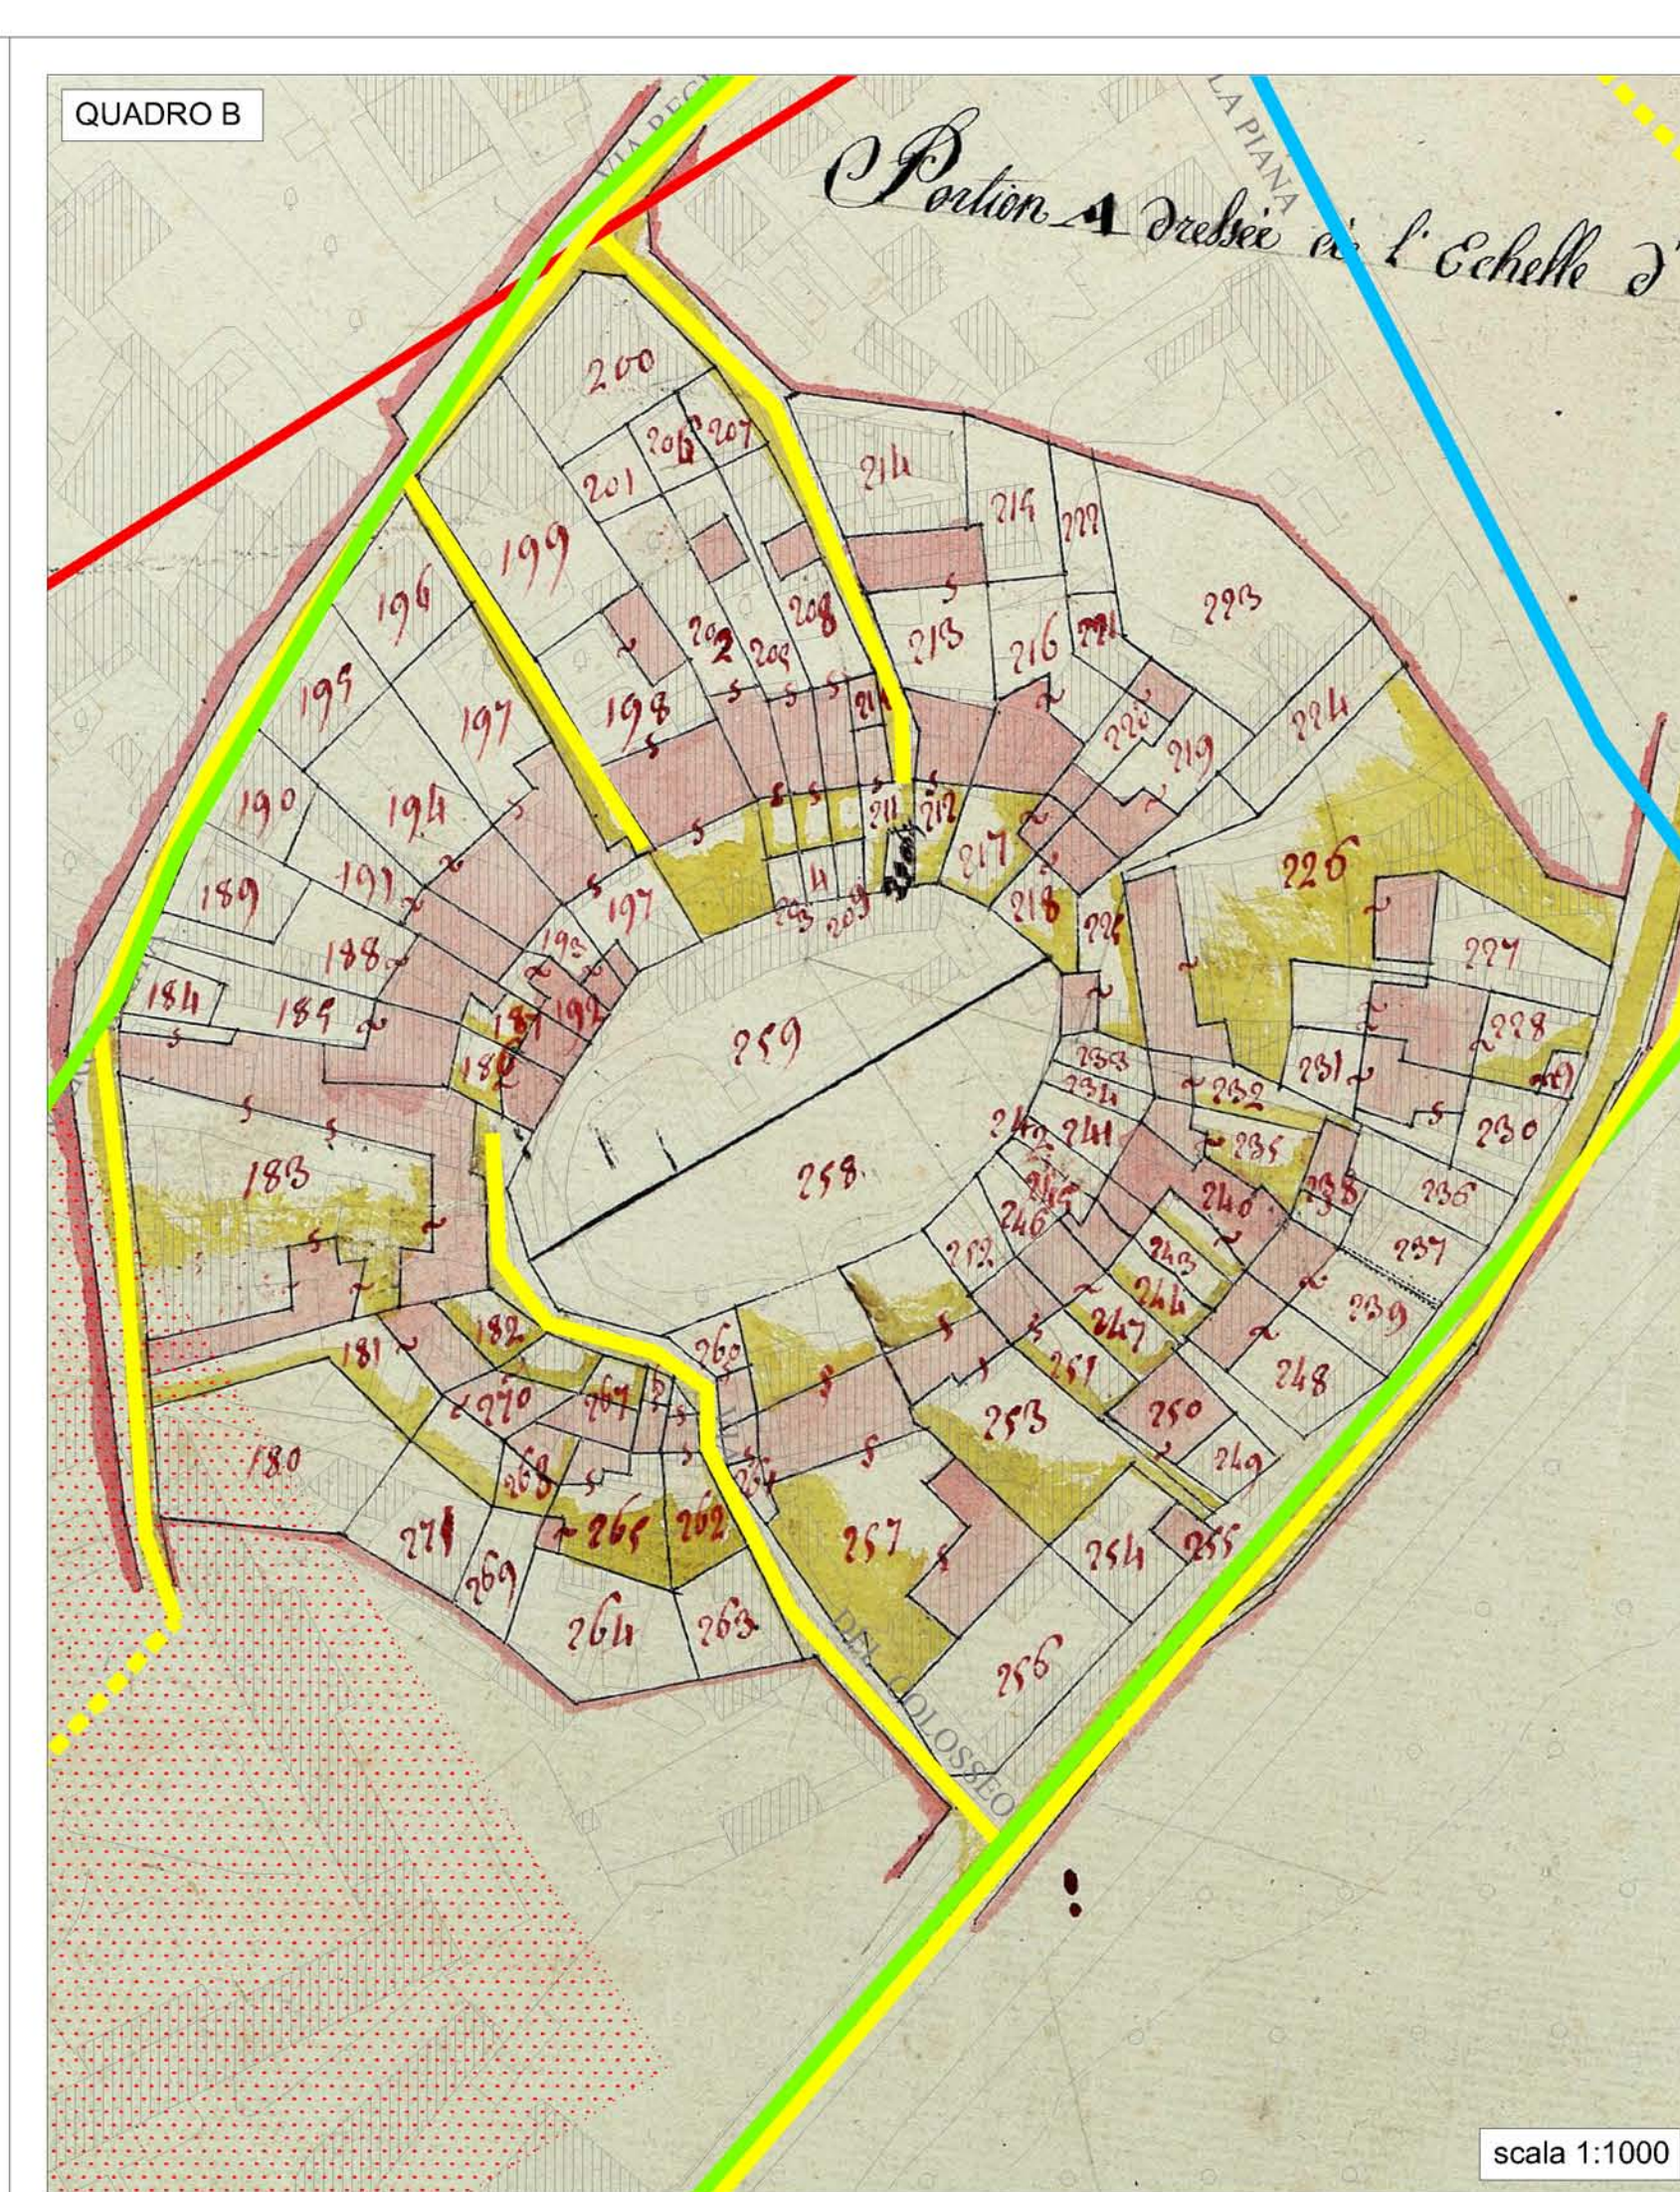

**LEGENDA**

**QUADRO A**  
 Accertamenti archeologici. Pianimetria generale della città con i resti di età romana (rilievo di A. Gastaldi Bra) cit. M.C. Pirovano. Una città romana della piana di G. Carli (a cura di) Pollenzo, una città romana per una "Piana Villegiata" Romantica, L'Artistica Editrice, Savigliano (CN), pp.356-357.

- Fase romana
- Fase alto-medievale e medievale
- Possibile estensione della città romana

**QUADRO B**  
 Sovrapposizione del catasto del 1810 con la base aerofotogrammetrica. L'"Classeo".

- Città romana di cui QUADRO A per le fonti
- Cardo e Decumano di cui QUADRO A per le fonti
- Viabilità al 1810 (riferimento: Catasto Napoleonico)
- Viabilità presente nel 1810 e cancellata dall'intervento Carlo Alberto (riferimento: Catasto Napoleonico)
- Viabilità presente nel 1850 (riferimento: Piano Regolatore della più bella parte del Real Podere di Pollenzo (Costantino Viglietto))
- Viabilità della Variante Provinciale (anni '70) (riferimento: Variante Organica al PRGC di Bra (Arch. Scatt. Arch. Colombaro, Arch. Brunetti))

**QUADRO C**  
 Sovrapposizione del catasto del 1810 con la base aerofotogrammetrica. Ipotesi di estensione della città romana.

- Città romana di cui QUADRO A per le fonti
- Cardo e Decumano di cui QUADRO A per le fonti
- Viabilità al 1810 (riferimento: Catasto Napoleonico)
- Viabilità presente nel 1810 e non più esistente (riferimento: Catasto Napoleonico)
- Viabilità presente nel 1850 (riferimento: Piano Regolatore della più bella parte del Real Podere di Pollenzo (Costantino Viglietto))
- Viabilità della Variante Provinciale (anni '70) (riferimento: Variante Organica al PRGC di Bra (Arch. Scatt. Arch. Colombaro, Arch. Brunetti))

**QUADRO D**  
 Costituzione Viglietto. Piano Regolatore della più bella parte del Real Podere di Pollenzo, china e acquedotto. cit. M. Macera, "Un Effect Charmant" pour "Un Jardin Paysage". Ibidem pp.196-197.

**QUADRO E**  
 Analisi della stratificazione storica e dello sviluppo del tessuto storico di Pollenzo.

- Edifici presenti nel 1810 (riferimento: Catasto Napoleonico)
- Edifici presenti nel 1850 (riferimento: Piano Regolatore della più bella parte del Real Podere di Pollenzo (Costantino Viglietto))
- Edifici presenti nel 1975 (riferimento: Variante Organica al PRGC di Bra (Arch. Scatt. Arch. Colombaro, Arch. Brunetti))
- Edifici presenti nel 1994 (riferimento: Piano Regolatore Generale (Arch. Alessi, Ing. Giovi))
- Edifici presenti nel 2006 (riferimento: Restituzione Aerofotogrammetrica)
- Bassi fabbricati (riferimento: Restituzione Aerofotogrammetrica)

**QUADRO F**  
 L'ortogonalità degli assi visuali del nucleo nodale del nuovo borgo, sul "foro" di Pollenzo, con le architetture neogotiche di Ernest Mellano. cit. G. Carli, Una forma Composita, alla ricerca di modelli per l'immagine di Pollenzo Carboniferina. Ibidem p.4.

**QUADRO G**  
 Sovrapposizione del catasto del 1810 con la base aerofotogrammetrica. L'impianto Carlo Alberto.

- Trasformazioni urbanistiche realizzate da Carlo Alberto
- Edificio d'impianto Carlo Alberto

**QUADRO H**  
 I caratteri qualitativi del tessuto urbano del centro storico di Pollenzo.

- Edifici vincolati ai sensi del D. Lgs. 42/2004
- Edifici schedati dalla Soprintendenza
- Edifici caratterizzanti il tessuto edilizio post 1850 (con più di 60 anni)
- Bassi fabbricati (riferimento: Restituzione Aerofotogrammetrica)

