




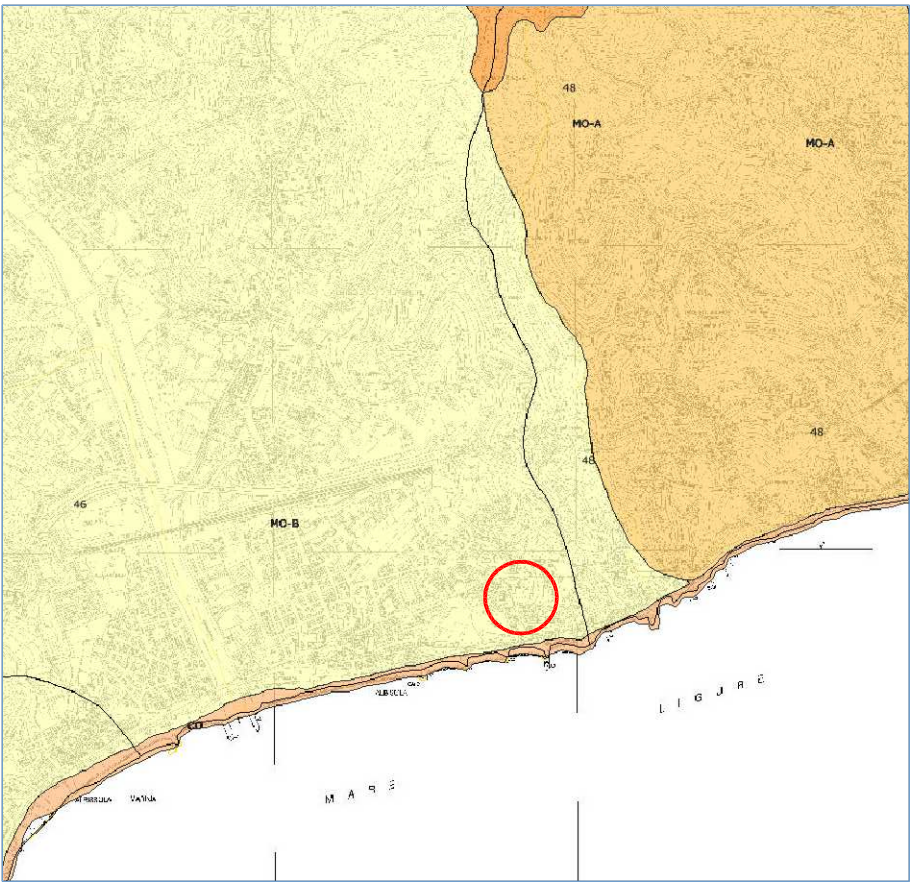


Estratto del PTCP assetto geomorfologico - scala 1:25000

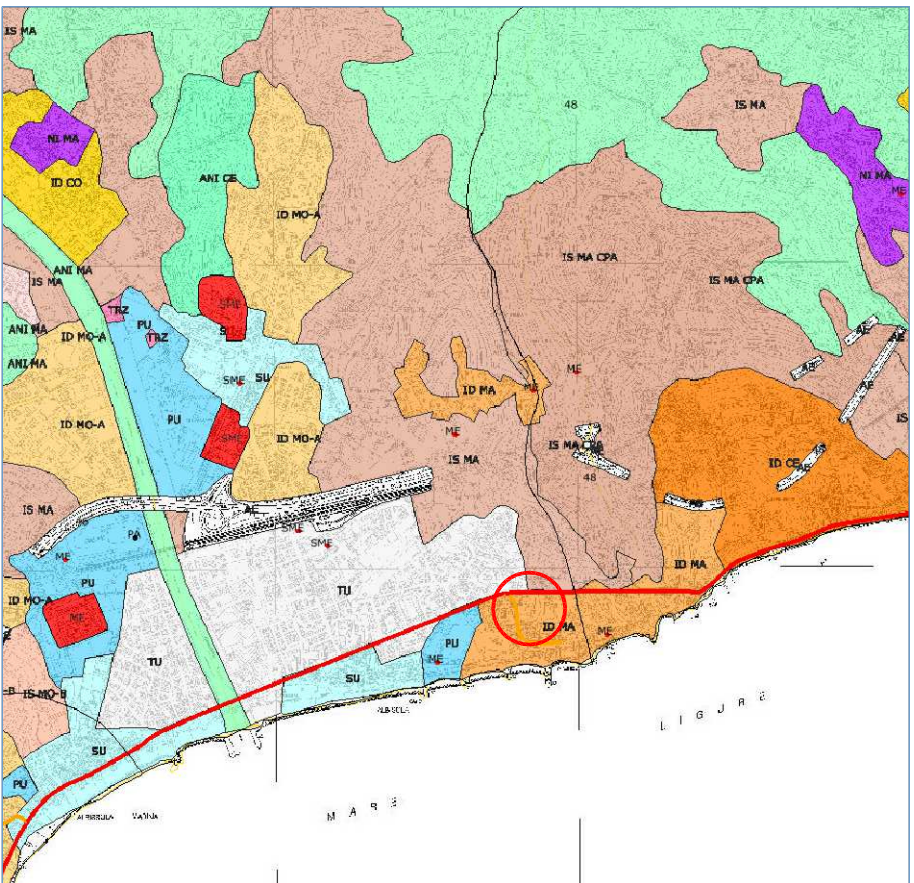


Estratto del PTCP assetto insediativo - scala 1:25000

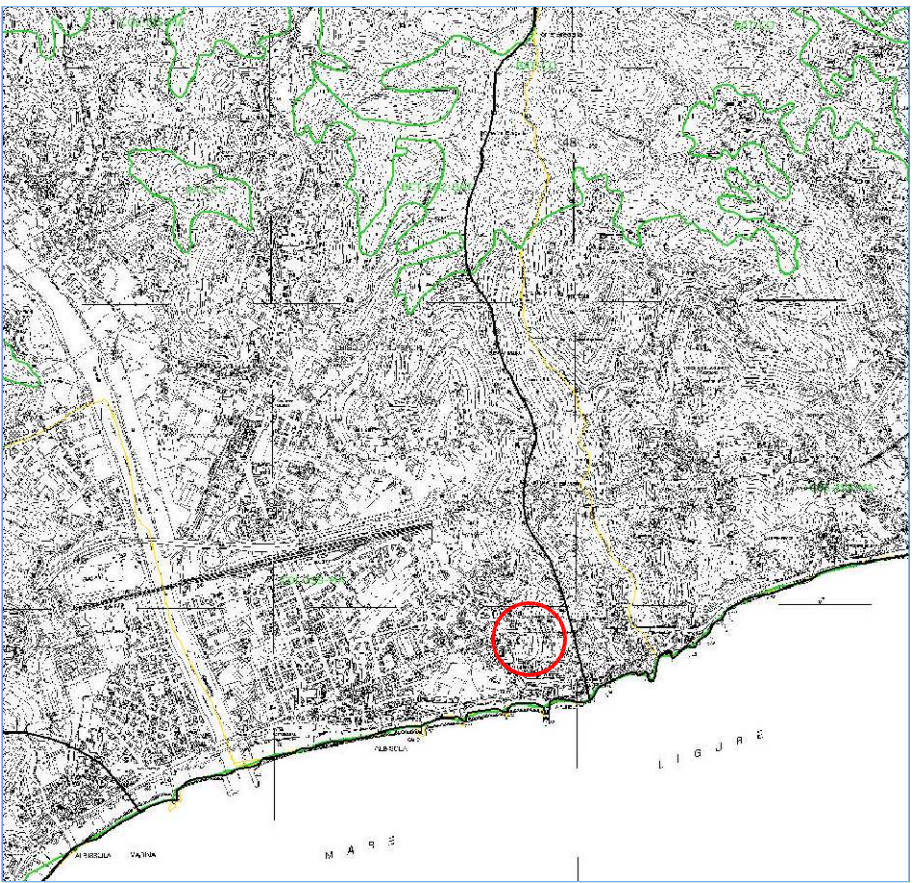


Estratto del PTCP assetto vegetazionale - scala 1:25000

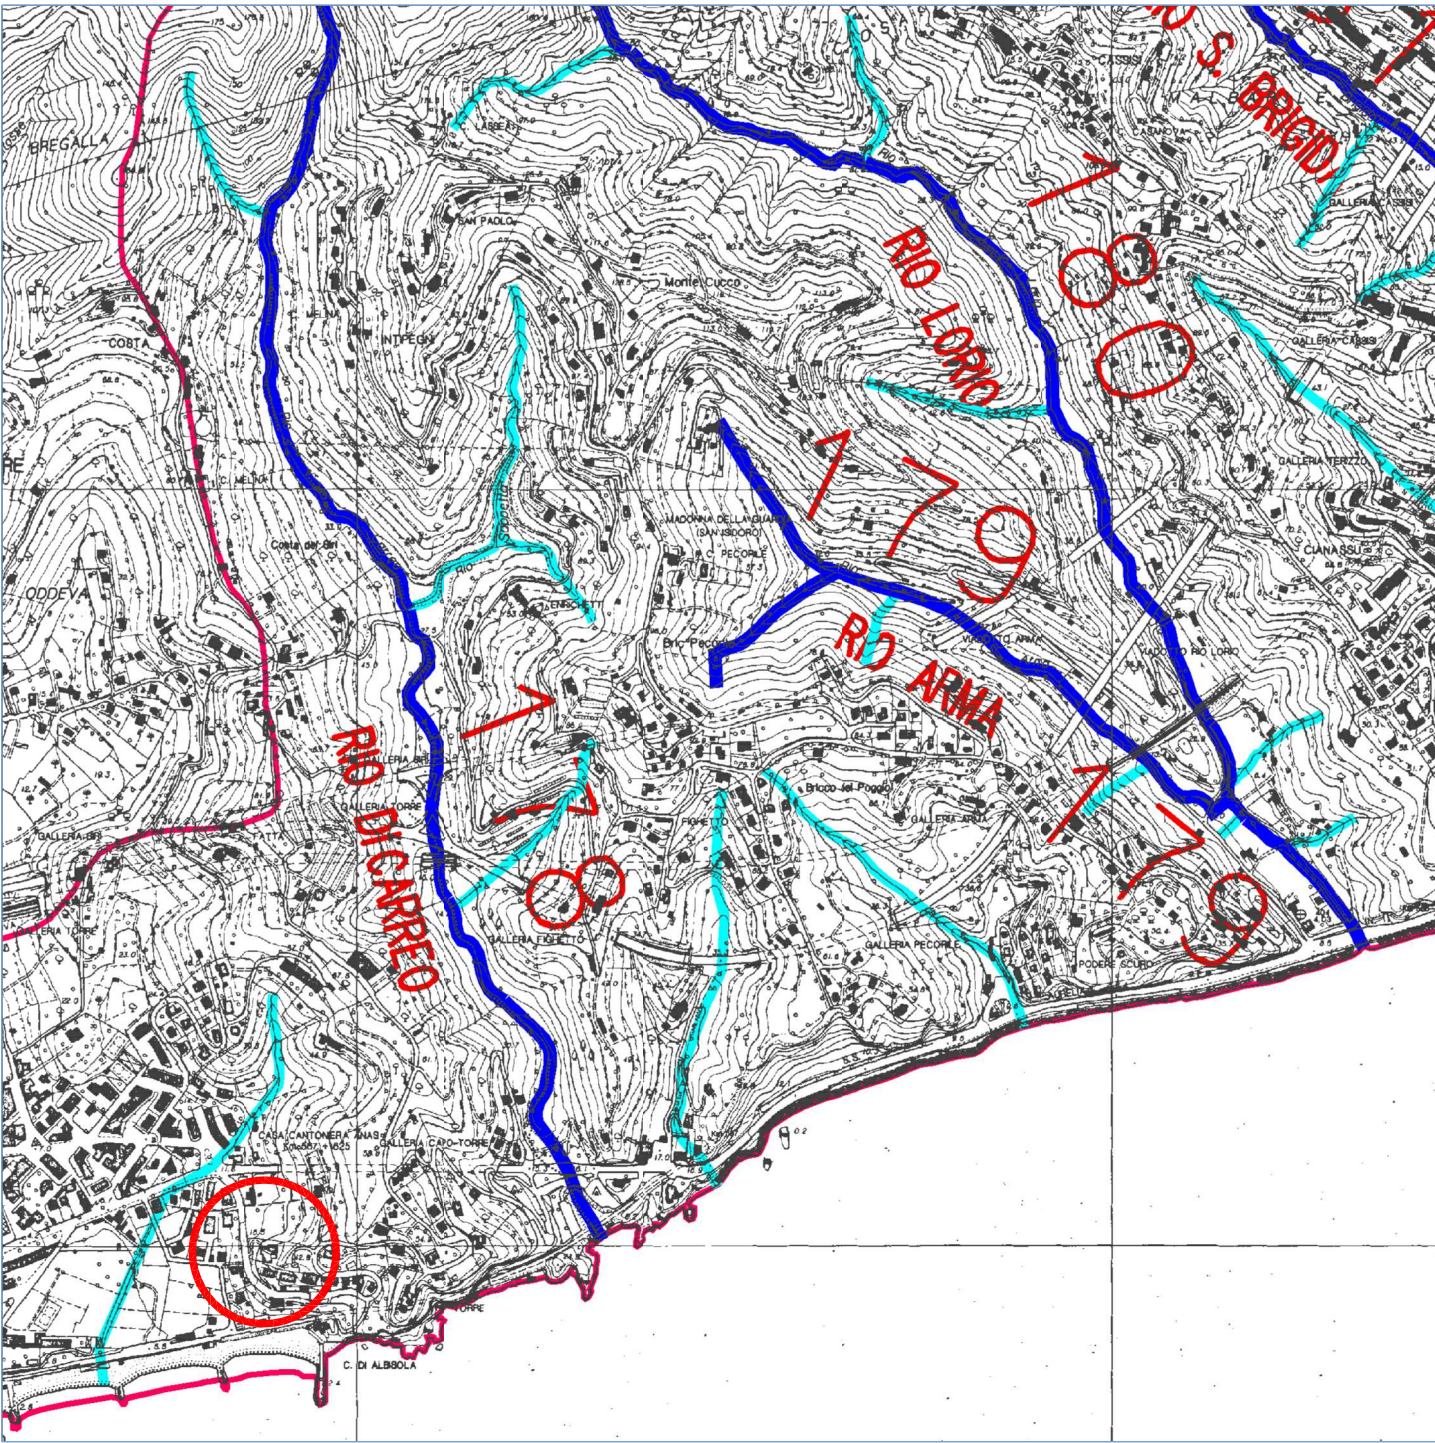


Estratto del PdB - reticolo idrografico - scala 1:10.000

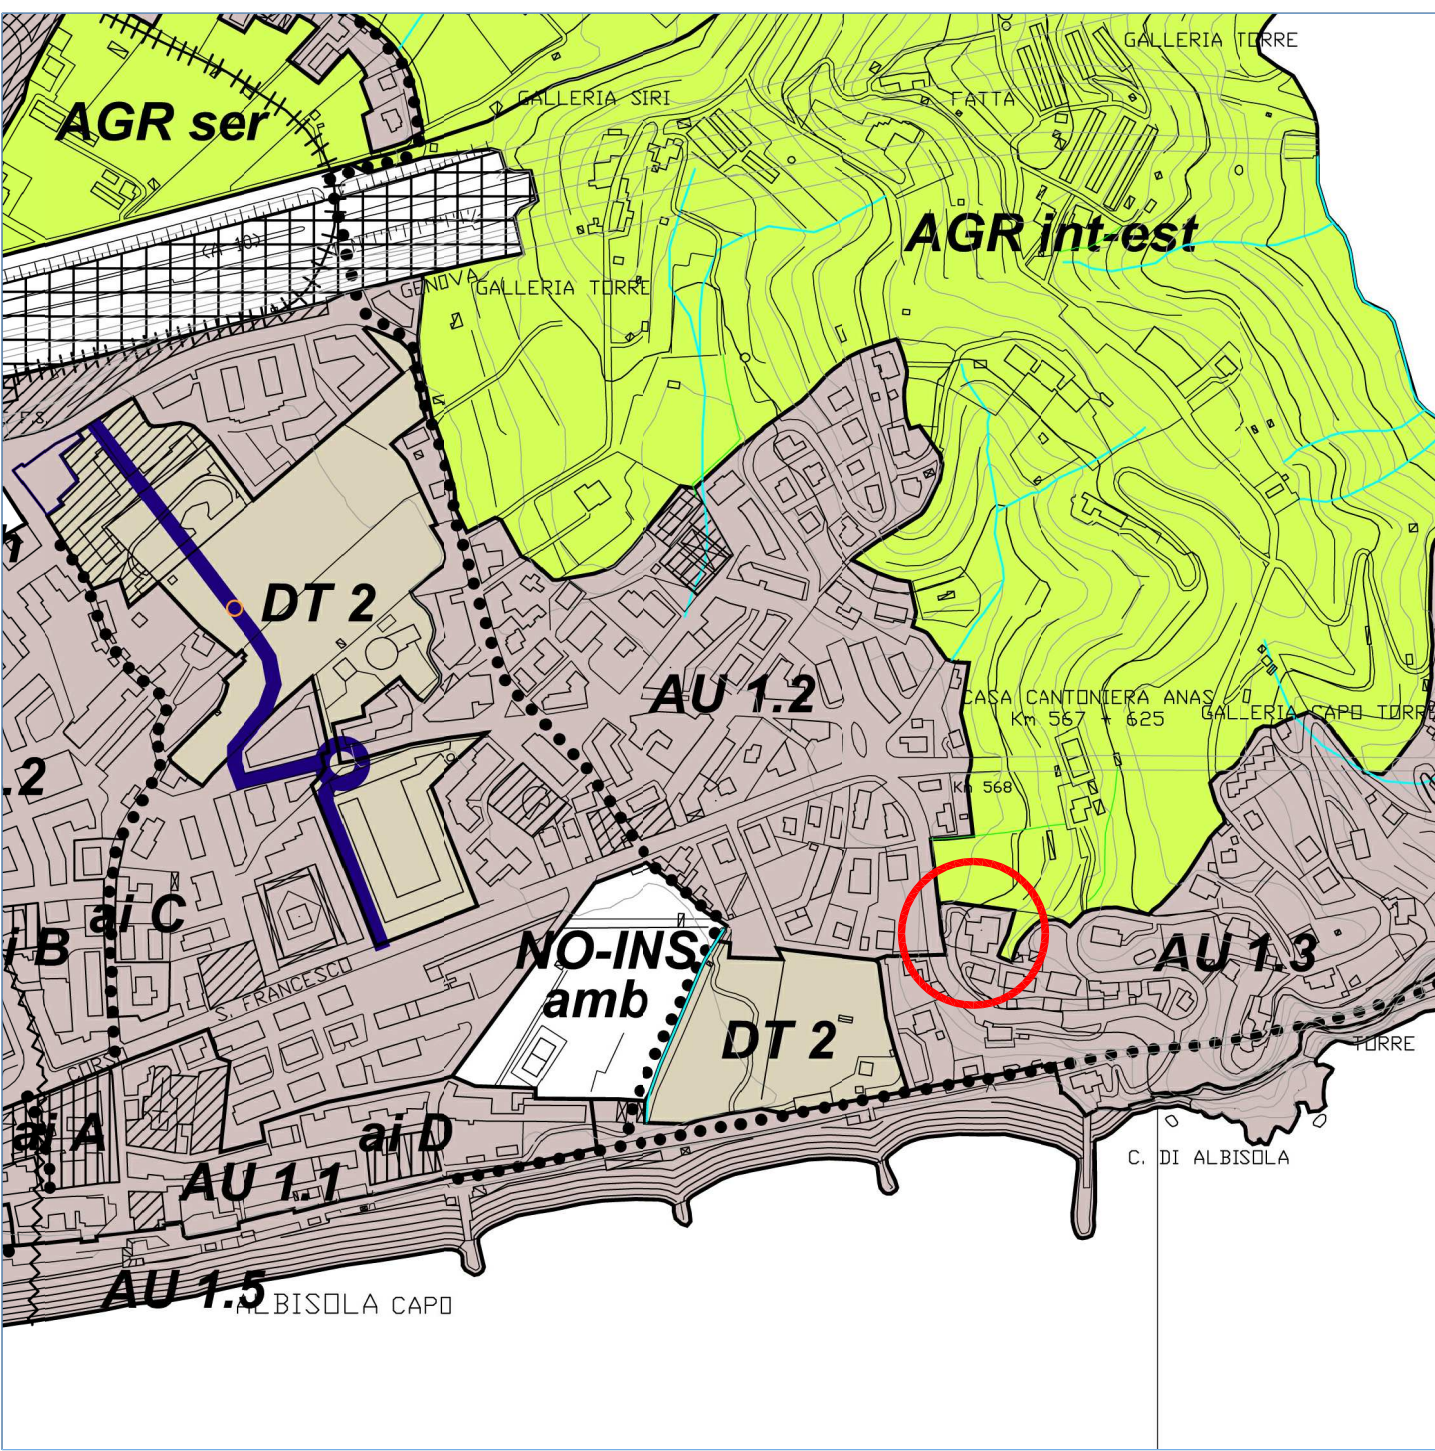


Estratto del PUC - scala 1:5000

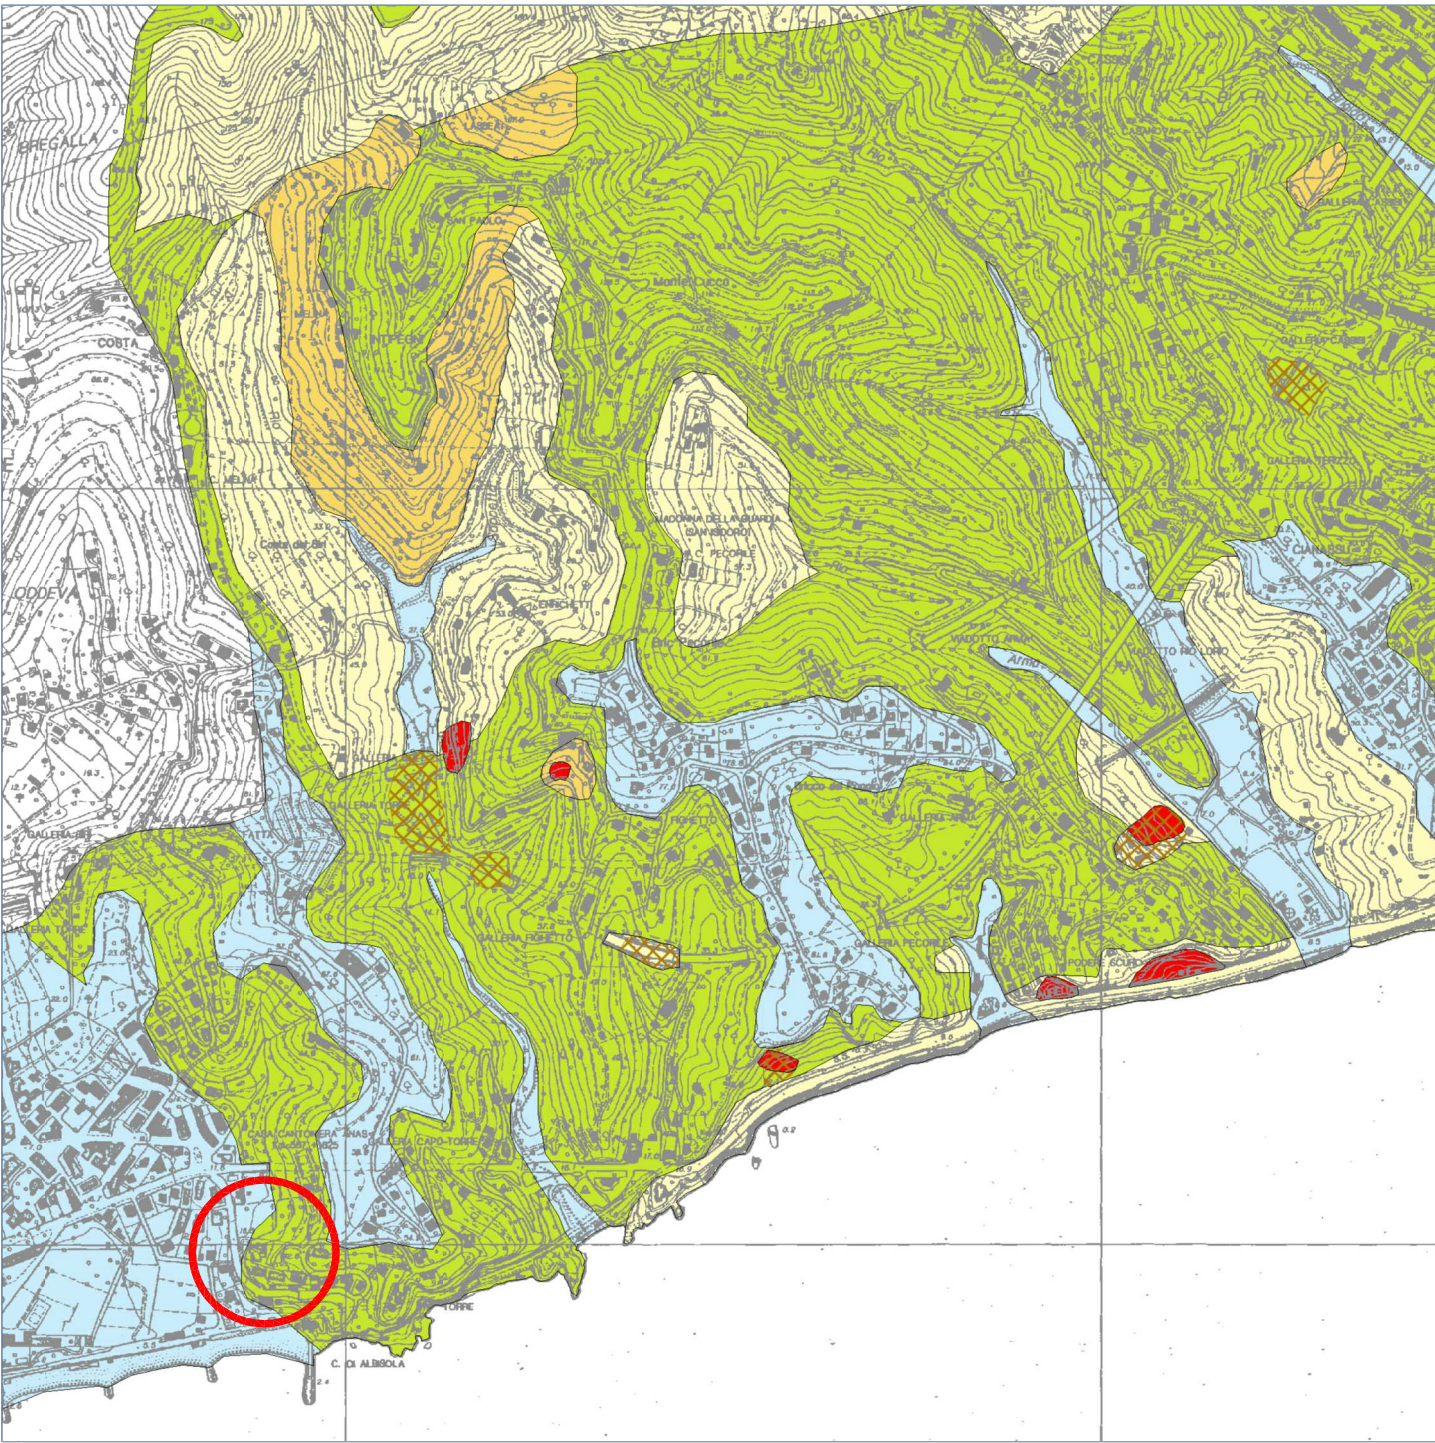


Estratto del PdB - suscettività al dissesto - scala 1:10.000

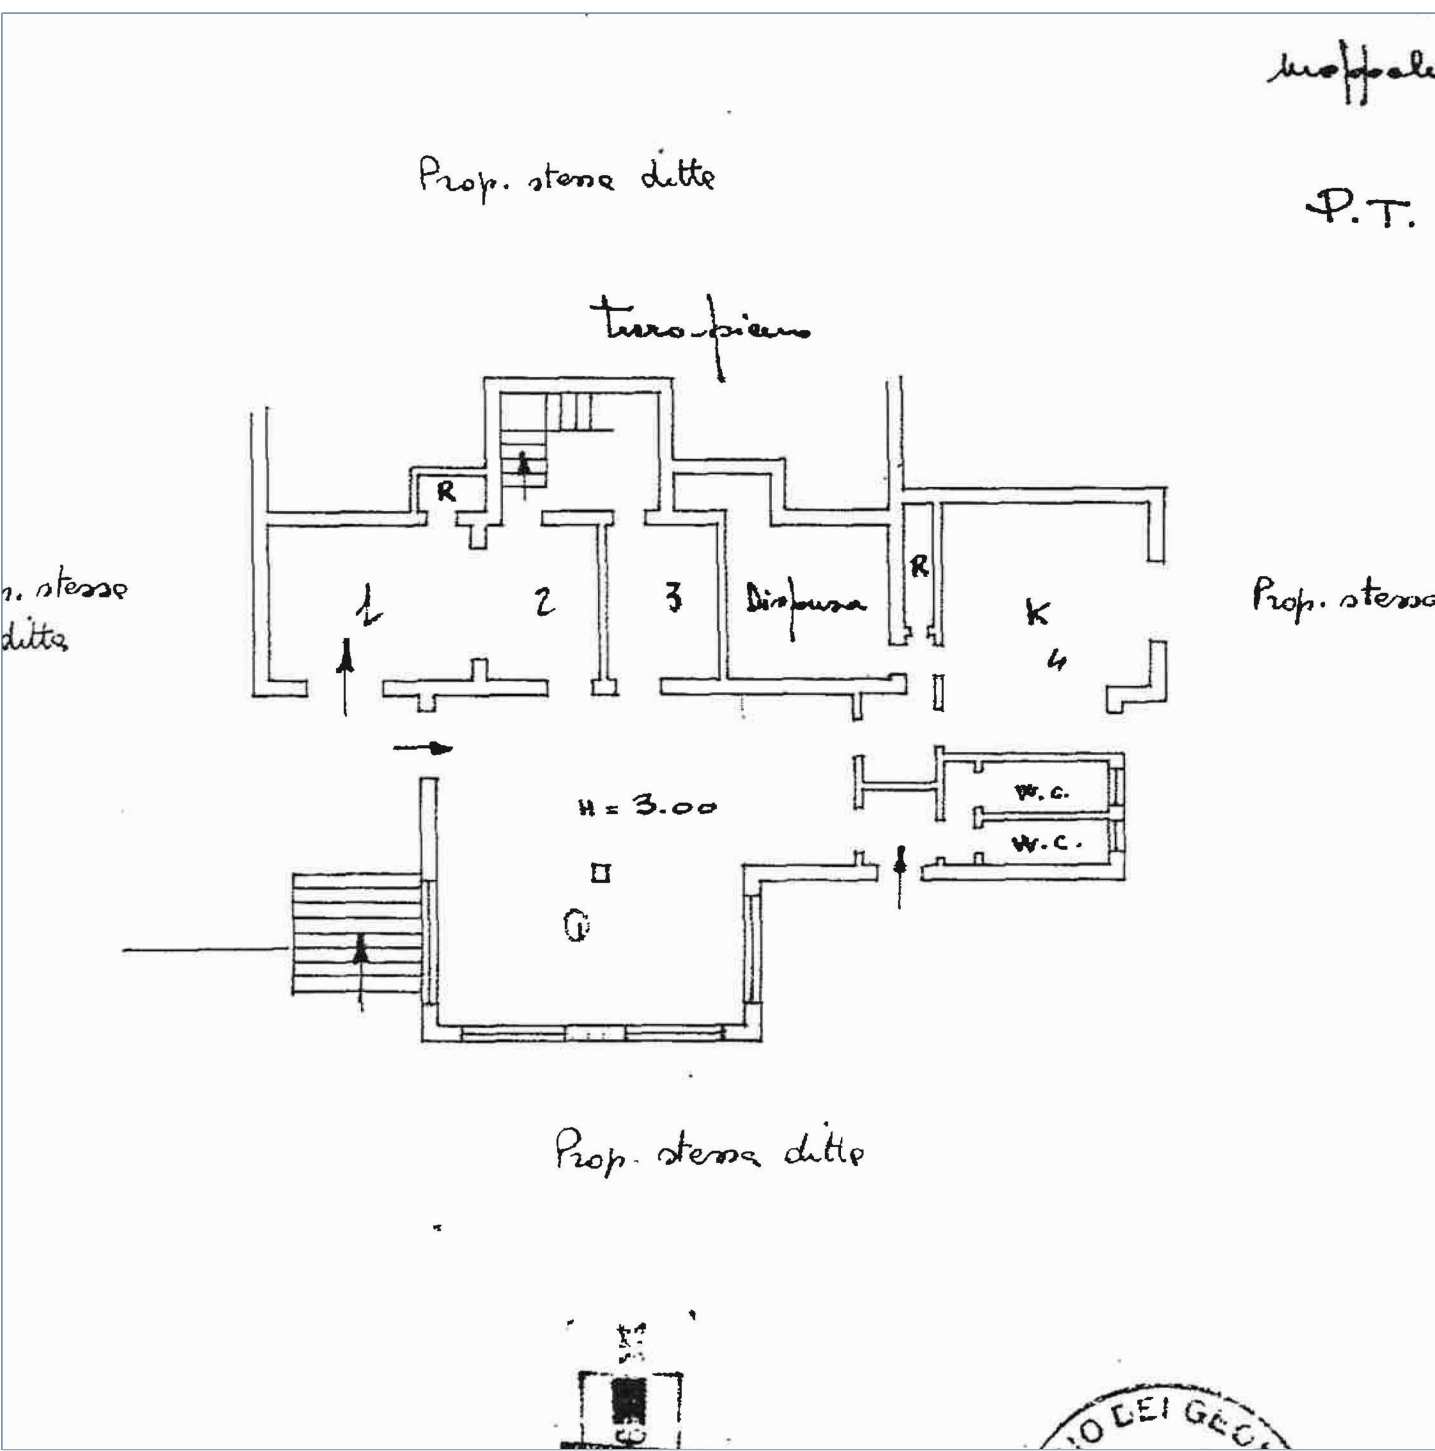

Estratto della planimetria catastale - piano terra - scala 1:200

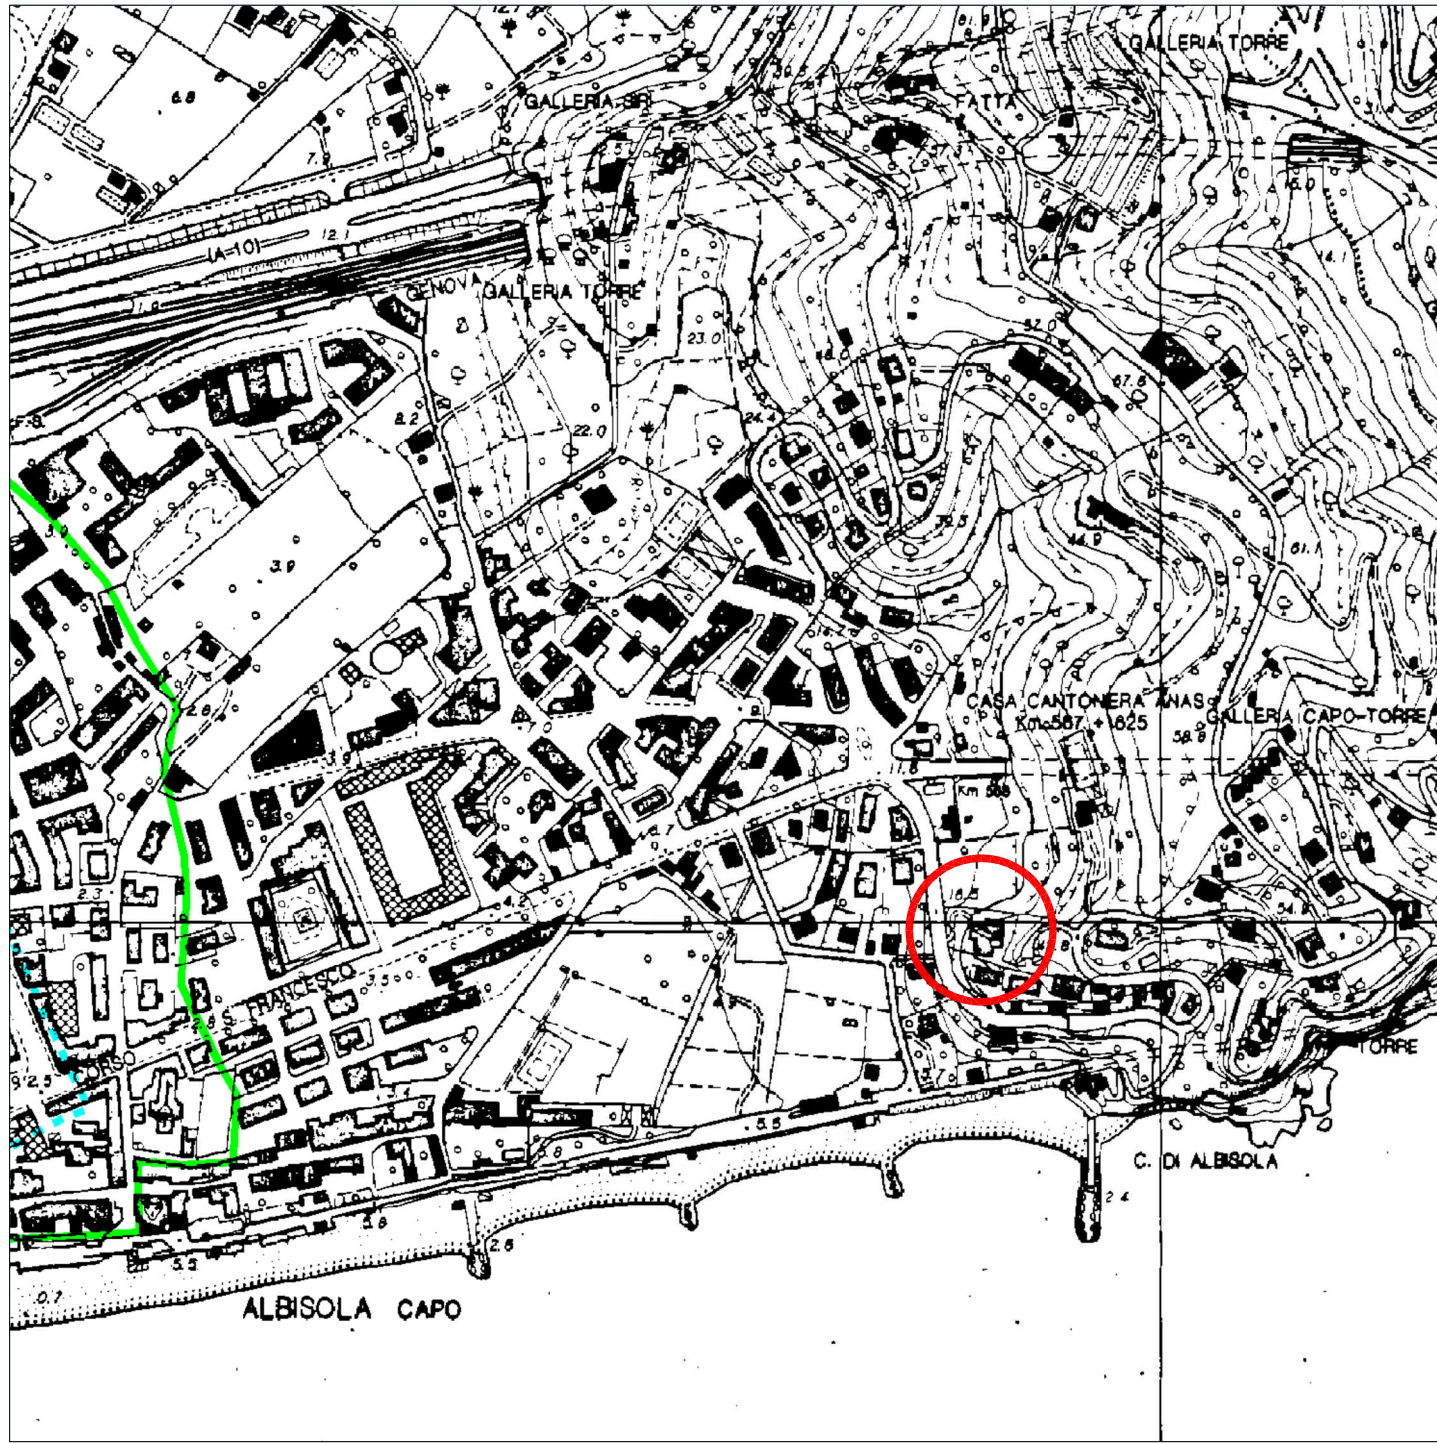


Estratto del PdB - aree inondabili - scala 1:5000

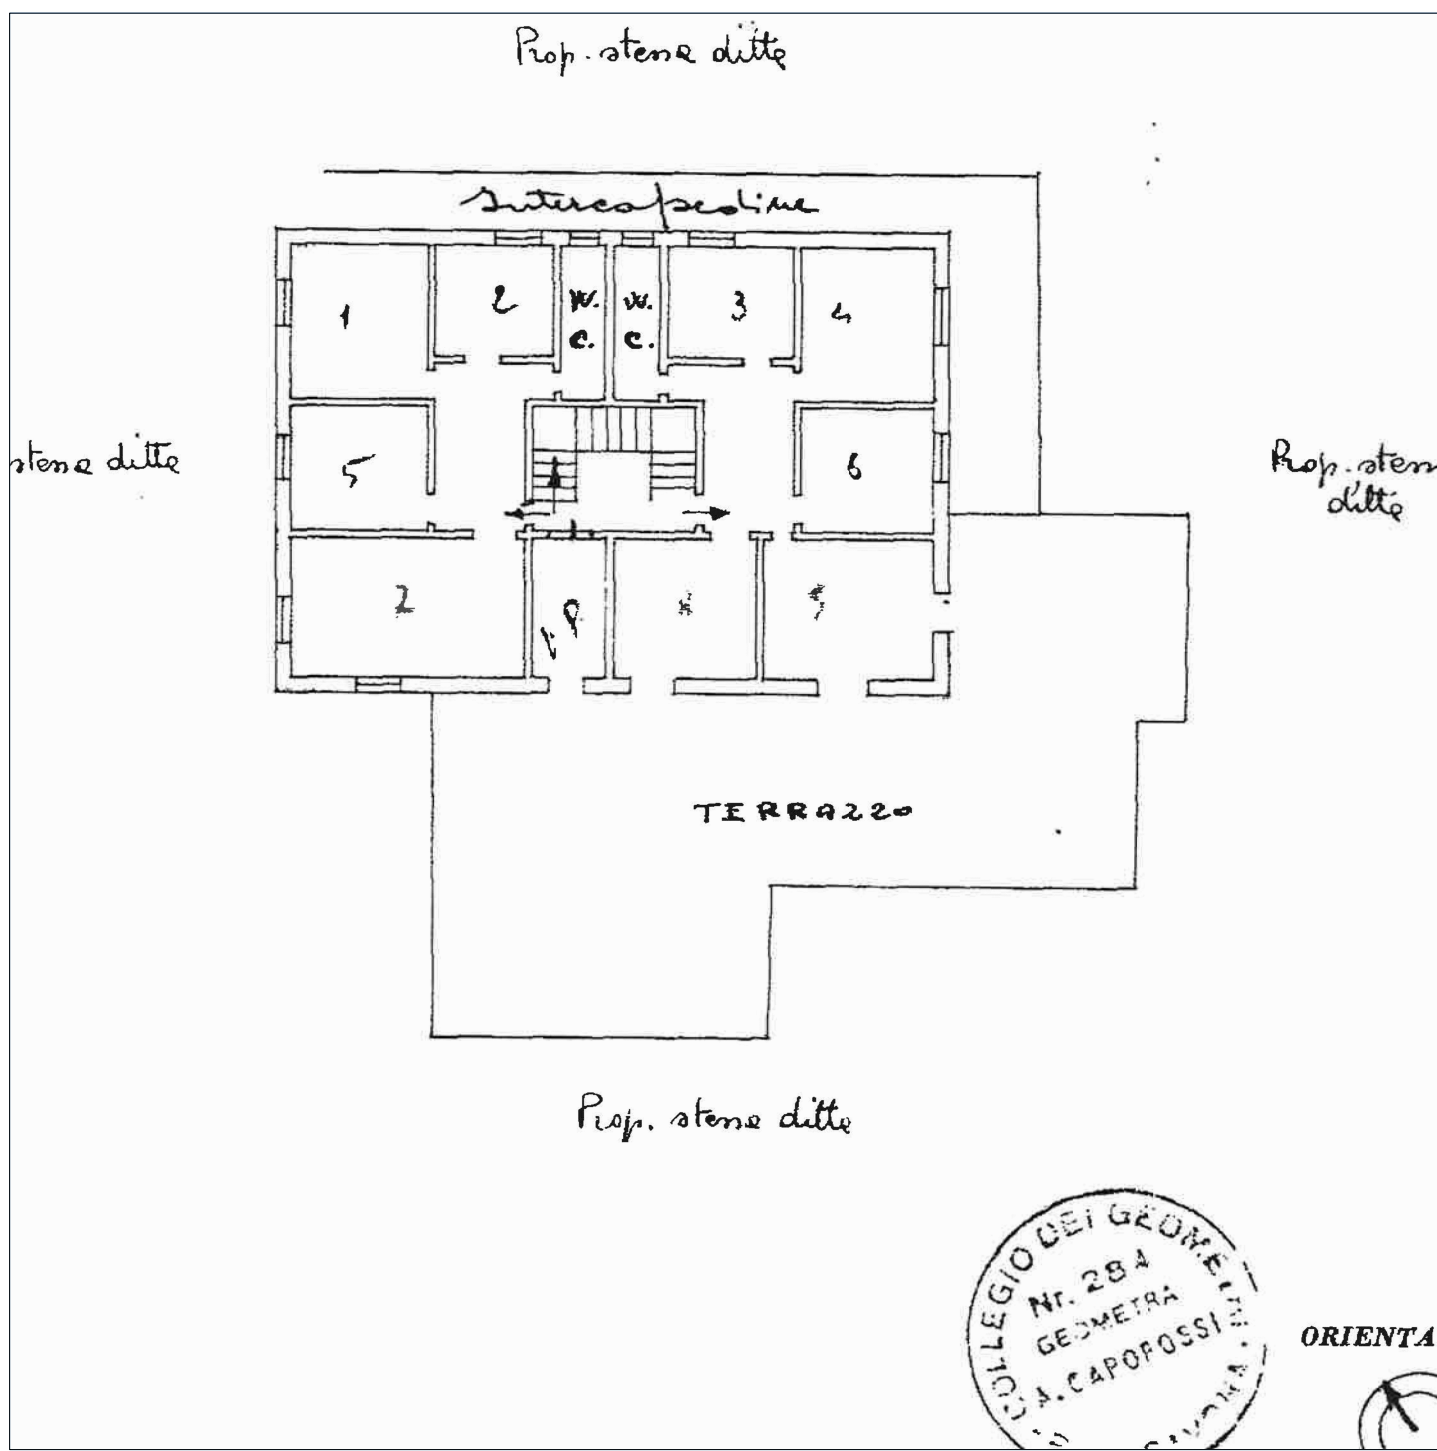

Estratto della planimetria catastale - piano primo - scala 1:200



Estratto del CTR - scala 1:5000

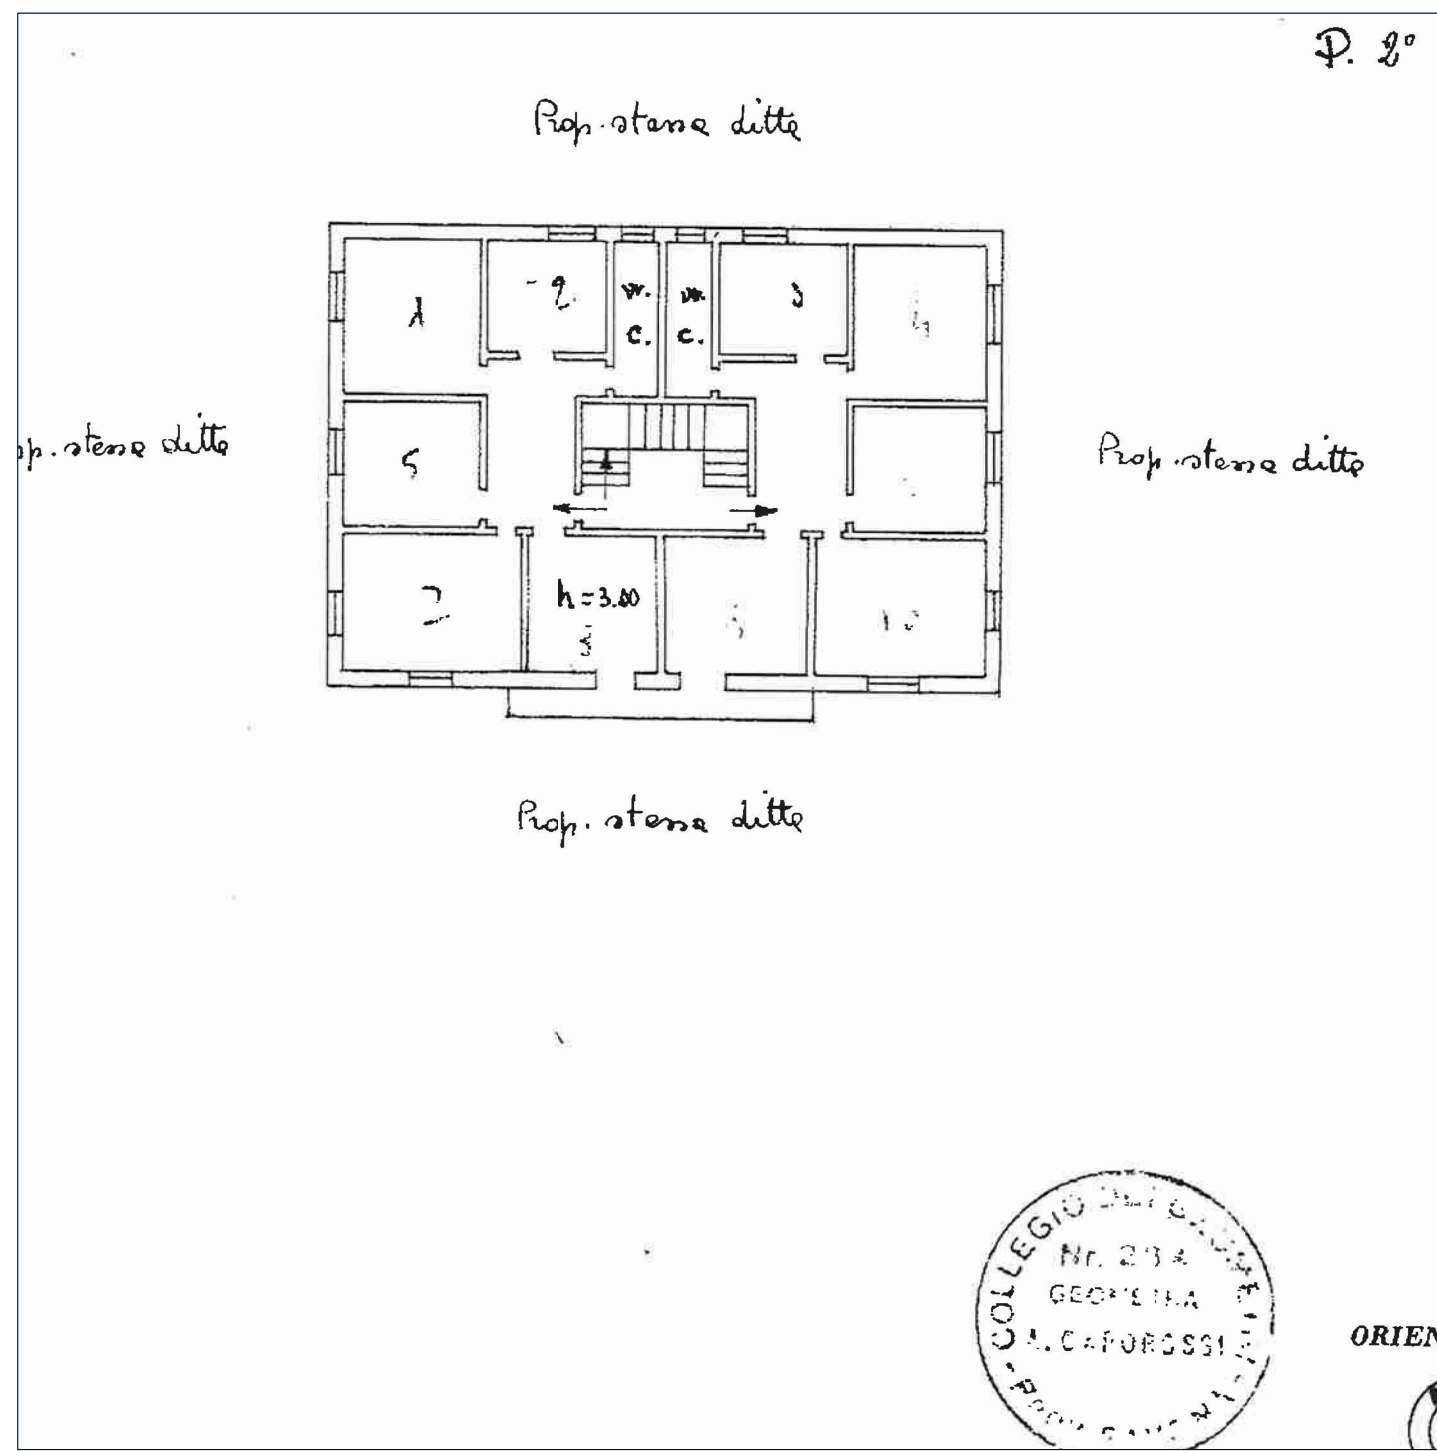

Estratto della planimetria catastale - piano secondo - scala 1:200

INTERVENTO DI RISTRUTTURAZIONE EDILIZIA DELL'ATTIVITA' PRODUTTIVA A CARATTERE RICETTIVO DENOMINATA HOTEL BEL SITO NEL COMUNE DI ALBISOLA SUPERIORE AI SENSI DELL'ART. 12 COMMA 1 DELLA L.R. 10/2012 E SS.MM.II. ATTUATO CON DIA OBBLIGATORIA AI SENSI DELL'ART. 12 COMMA 2 DELLA L.R. 10/2012 E SS.MM.II.

Ubicazione COMUNE DI ALBISOLA SUPERIORE

Codice commessa 15-005 pr

Committente Fiore Marco ditta individuale
con sede in Corso Ferrari 7, Albisola Superiore - P.iva 00942600099

Oggetto elaborato Corografia

Numero elaborato D01

Nome file D01 - Corografia.dwg

Scala varie

Progettisti responsabili architetto Massimo Armellino

architetto Fabio Poggio



consegna	data	note	elaborato da	verificato da
	20/03/2017		arch. M. Sacco	arch. F. Poggio

revisori	data	note	elaborato da	verificato da
1				
2				
3				
4				
5				

Questo elaborato è di proprietà intellettuale della committenza ed ad uso esclusivo di questa commessa.
Armellino & Poggio architetti associati - ap@armellinopoggio.it

Piazza Diaz, 11 / 1F - 17100 Savona, Tel. 019-8489346 - p. I.V.A. 02269280042