



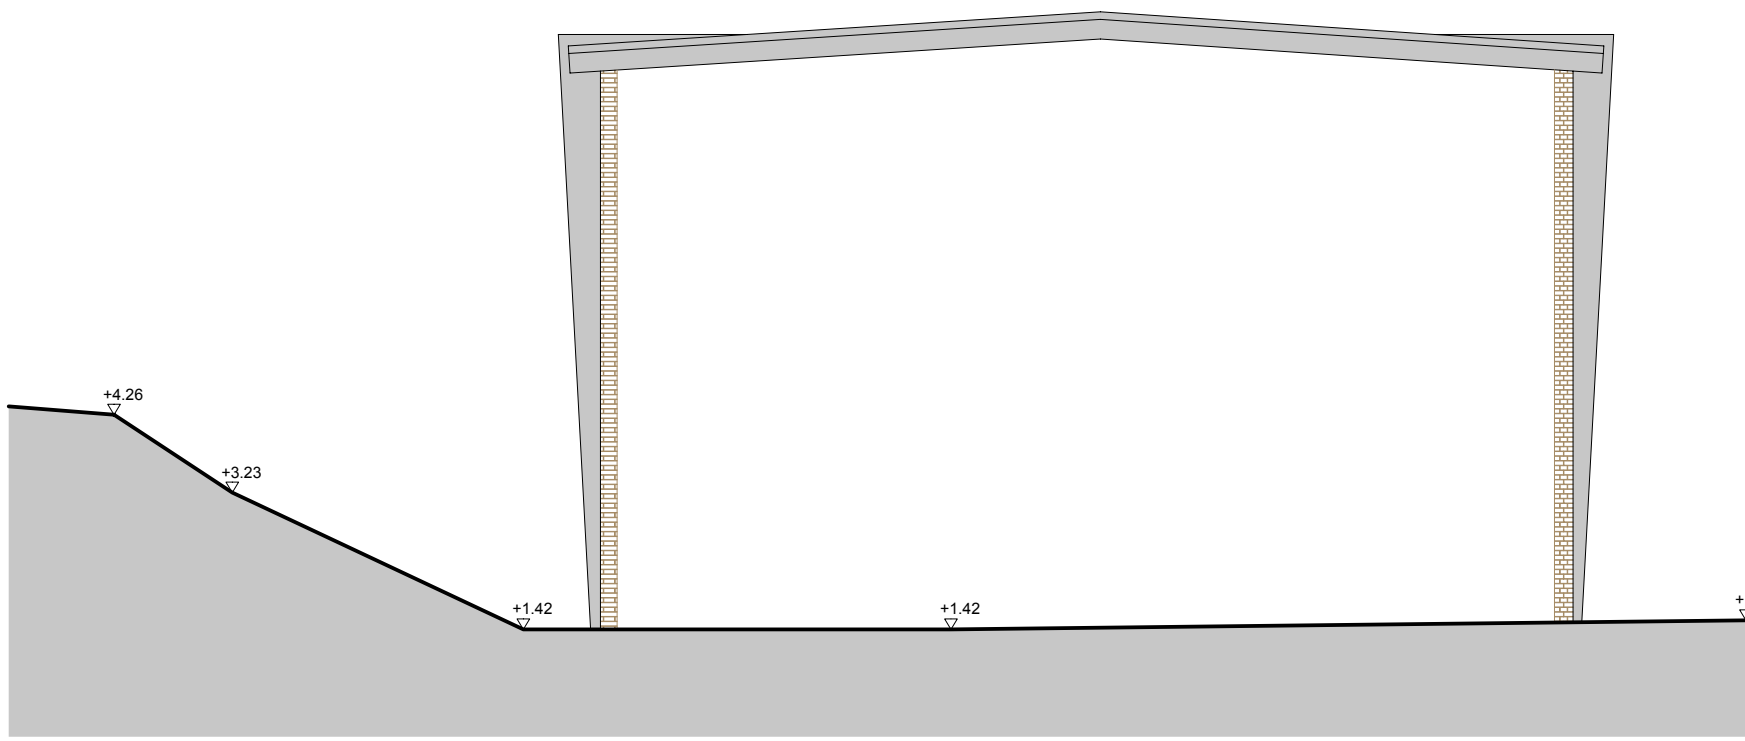

PROSPETTO EST

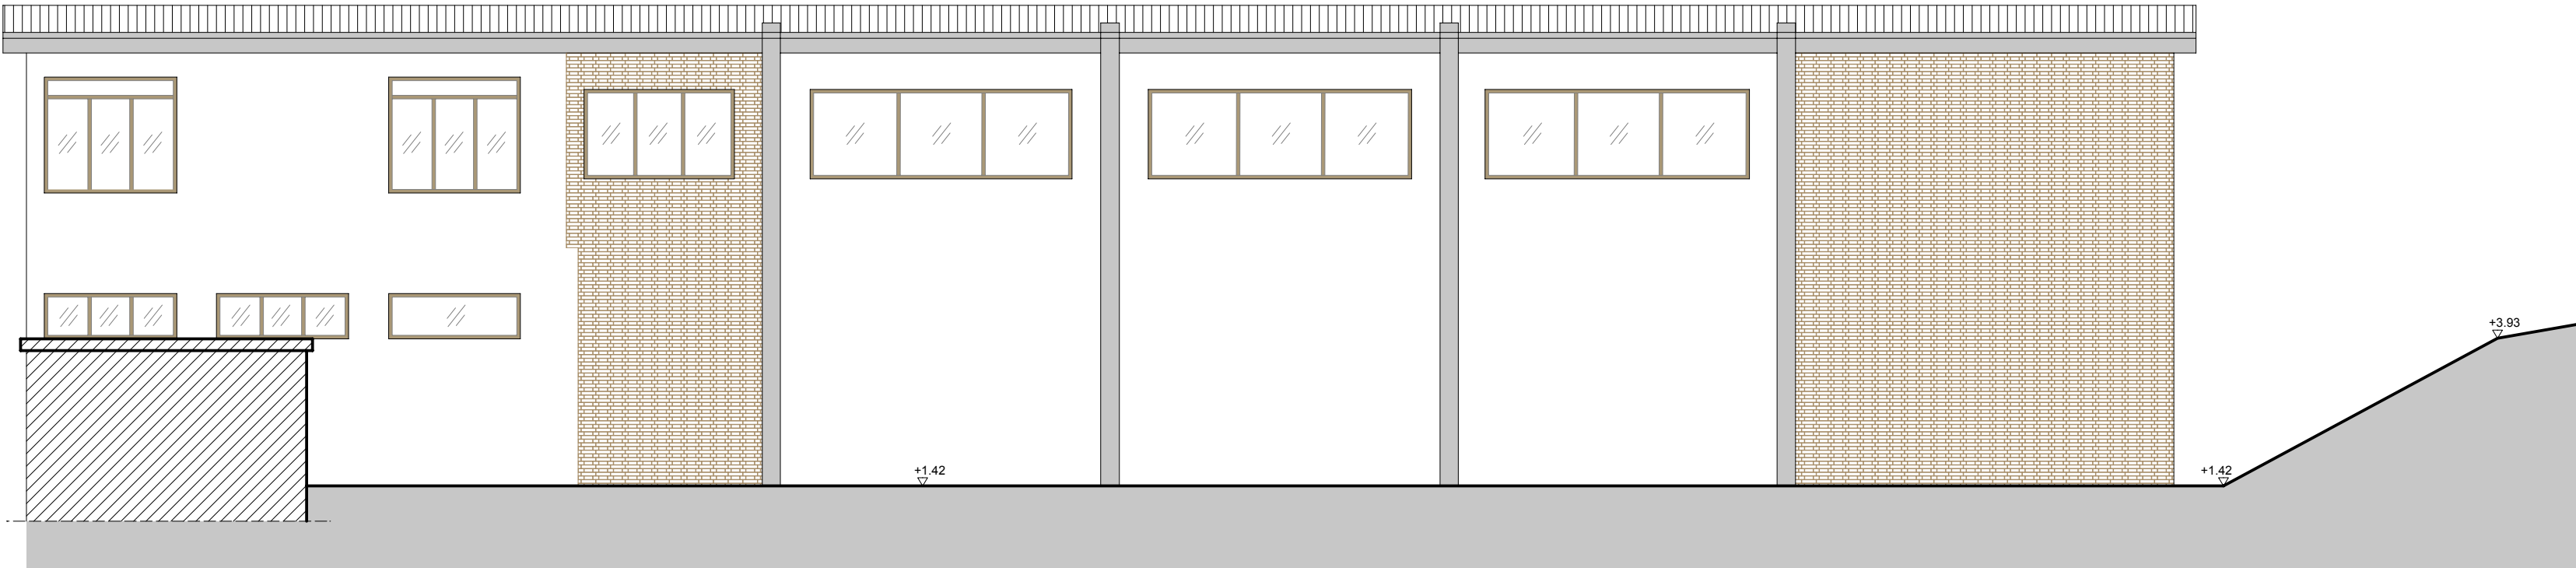

PROSPETTO SUD



PROSPETTO OVEST

PROCEDIMENTO UNICO
INTERVENTO DI NUOVA COSTRUZIONE PER STRUTTURA
COMMERCIALE -MEDIA VENDITA ALIMENTARE
OPERE DI URBANIZZAZIONE DI CUI ALL'ART. SECONDO
COMMA 1 LETTERA f) DELLA CONVENZIONE URBANISTICA
MANUTENZIONE STRAORDINARIA DELLE FACCIATE DELLA
PALESTRA DELLA SCUOLA ELEMENTARE
ALLEGATO B

Ubicazione COMUNE DI CARCARE (SV)

Codice commessa -

Committente Arimondo Srl

Oggetto elaborato PROSPETTI STATO ATTUALE

Numero elaborato 02

Nome file

Scala 1:100

Progettisti responsabili architetto Massimo Armellino architetto Fabio Poggio

ingegner Paolo Bagnasco

consegna	data	note	elaborato da	verificato da
	data	note	elaborato da	verificato da
revisioni	1			
	2			
	3			
	4			
	5			

Questo elaborato è di proprietà intellettuale della committenza ed ad uso esclusivo di questa commessa.