ALLEGATO LETTERA C
conforme all'elaborato D12 bis rev 01

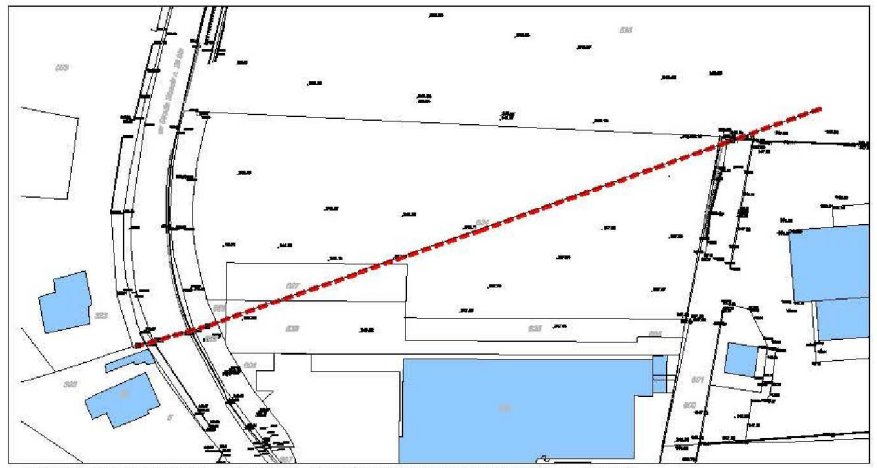

PLANIMETRIA GENERALE - stato di fatto - TRACCIATO CONDOTTA SARPOM- scala1:1000

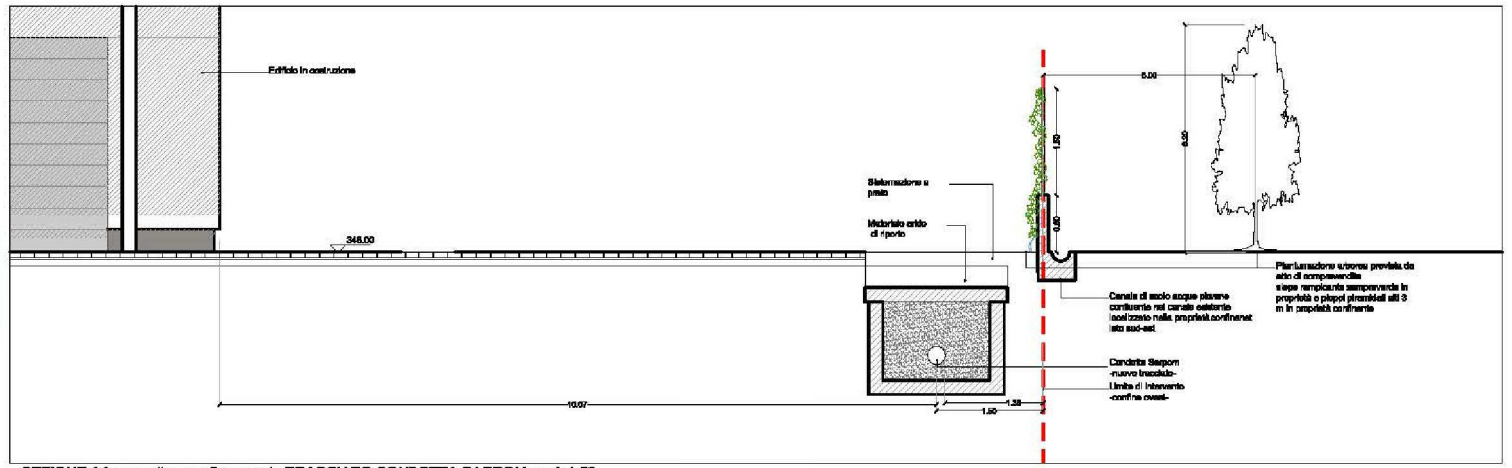

SEZIONE AA- progetto - confine ovest- TRACCIATO CONDOTTA SARPOM- scala1:50

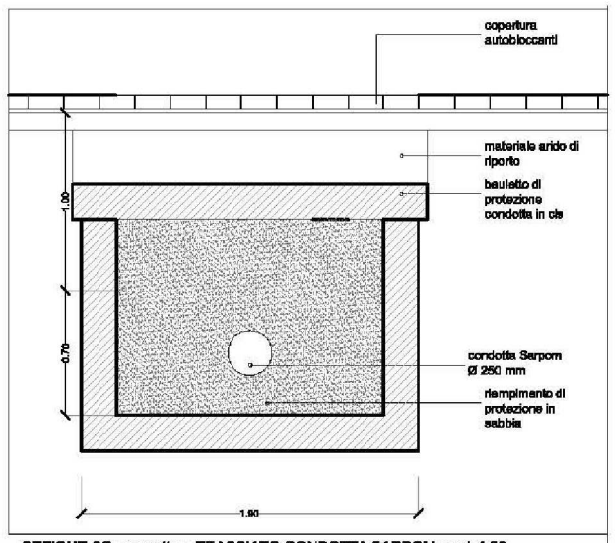

SEZIONE CC - progetto - TRACCIATO CONDOTTA SARPOM- scala1:20

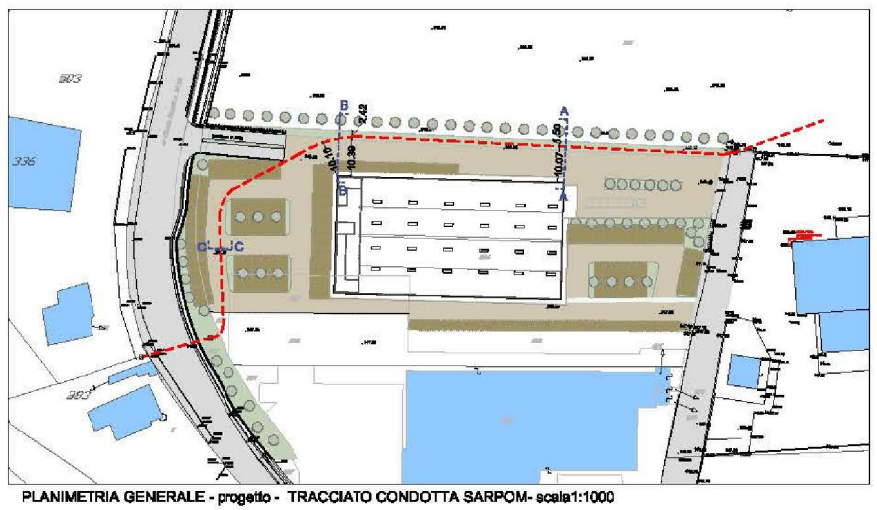

PLANIMETRIA GENERALE - progetto - TRACCIATO CONDOTTA SARPOM- scala1:1000

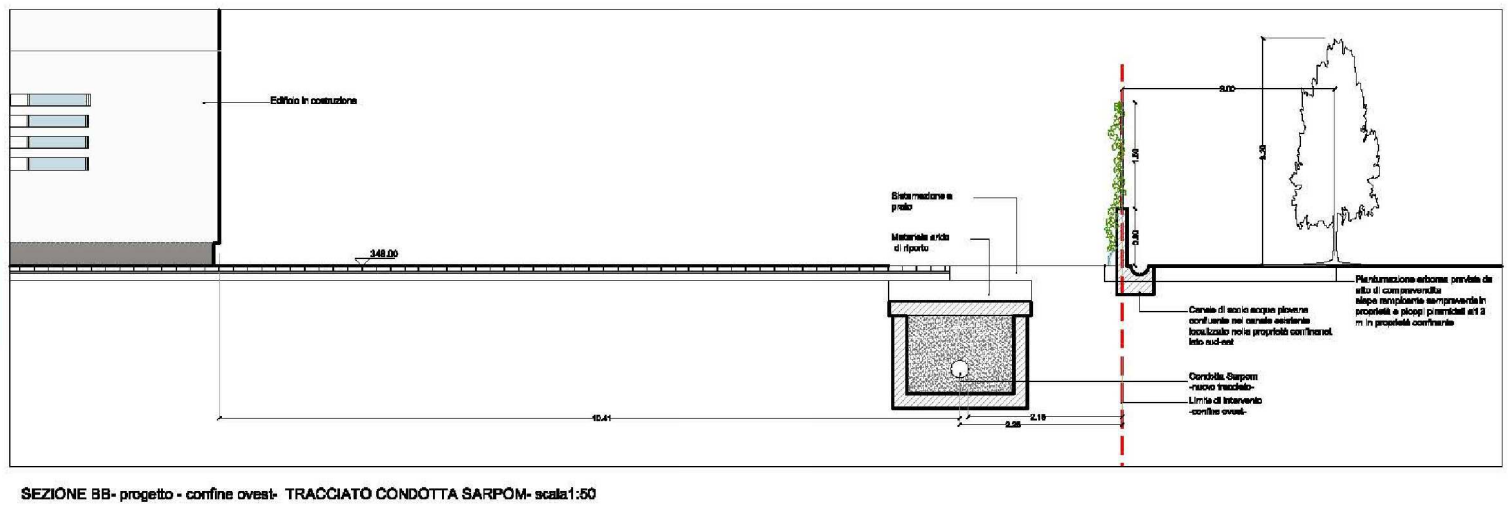

SEZIONE BB- progetto - confine ovest- TRACCIATO CONDOTTA SARPOM- scala1:50

Per presa visione del progetto, ed in particolare per presa visione, accettazione e assenso all'intervento riferito allo spostamento della condotta oleodotto "Sarpom", con conseguente costituzione di una servitù di non edificazione sul terreno FG 4 Mapp 595 ai sensi di quanto dettato dal Decreto 17 Aprile 2008 del Ministero dello Sviluppo Economico.

Francesco Rocca