
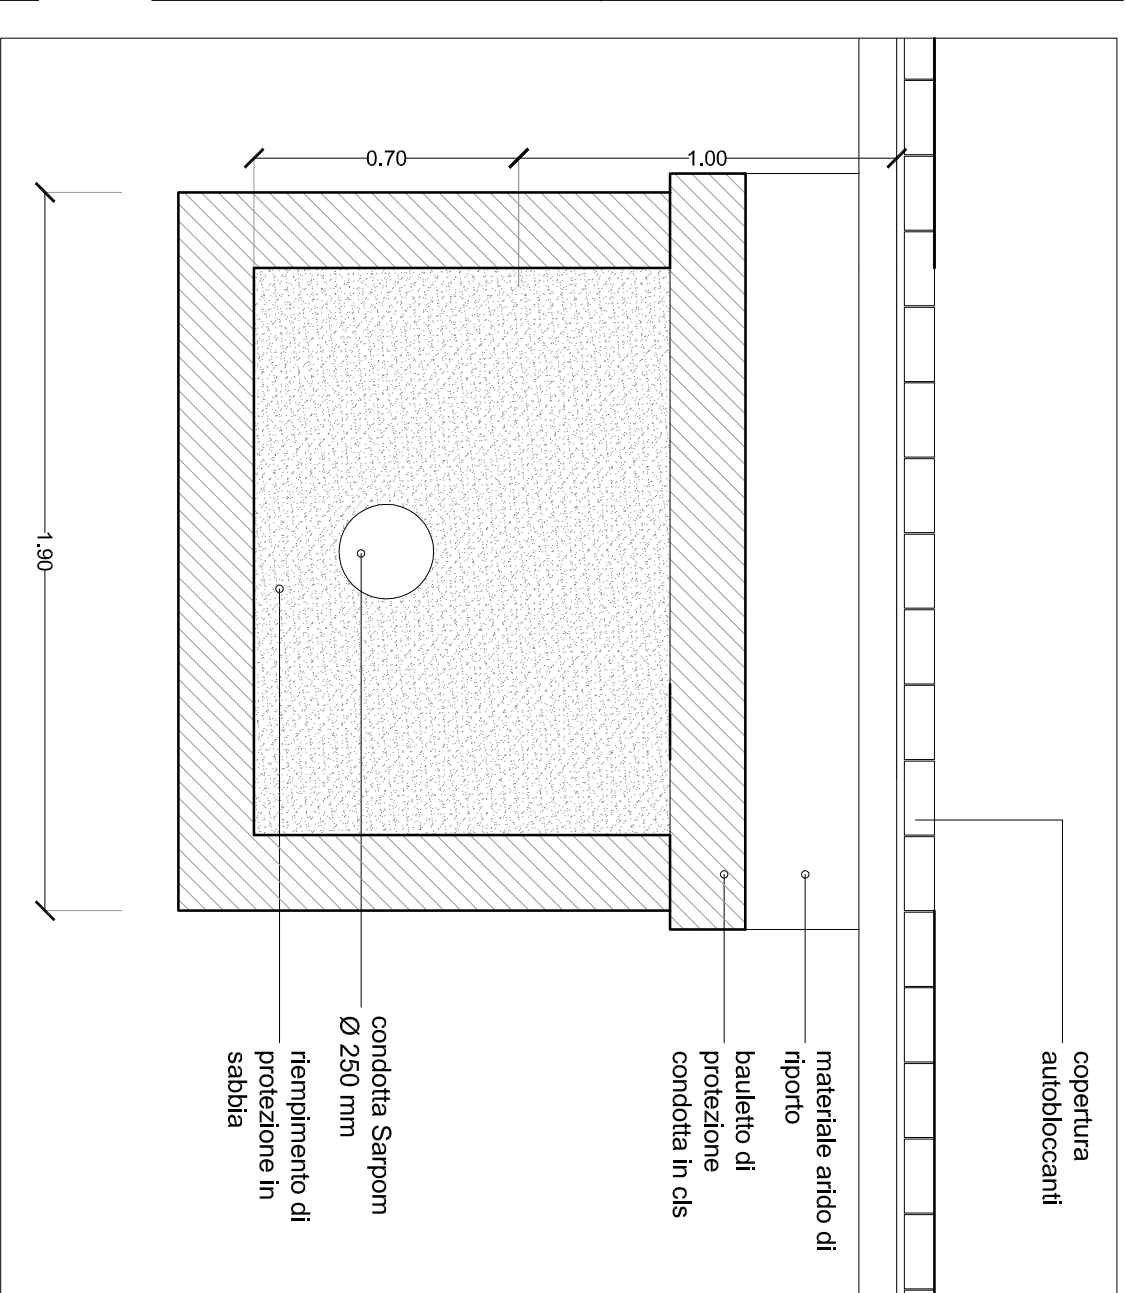
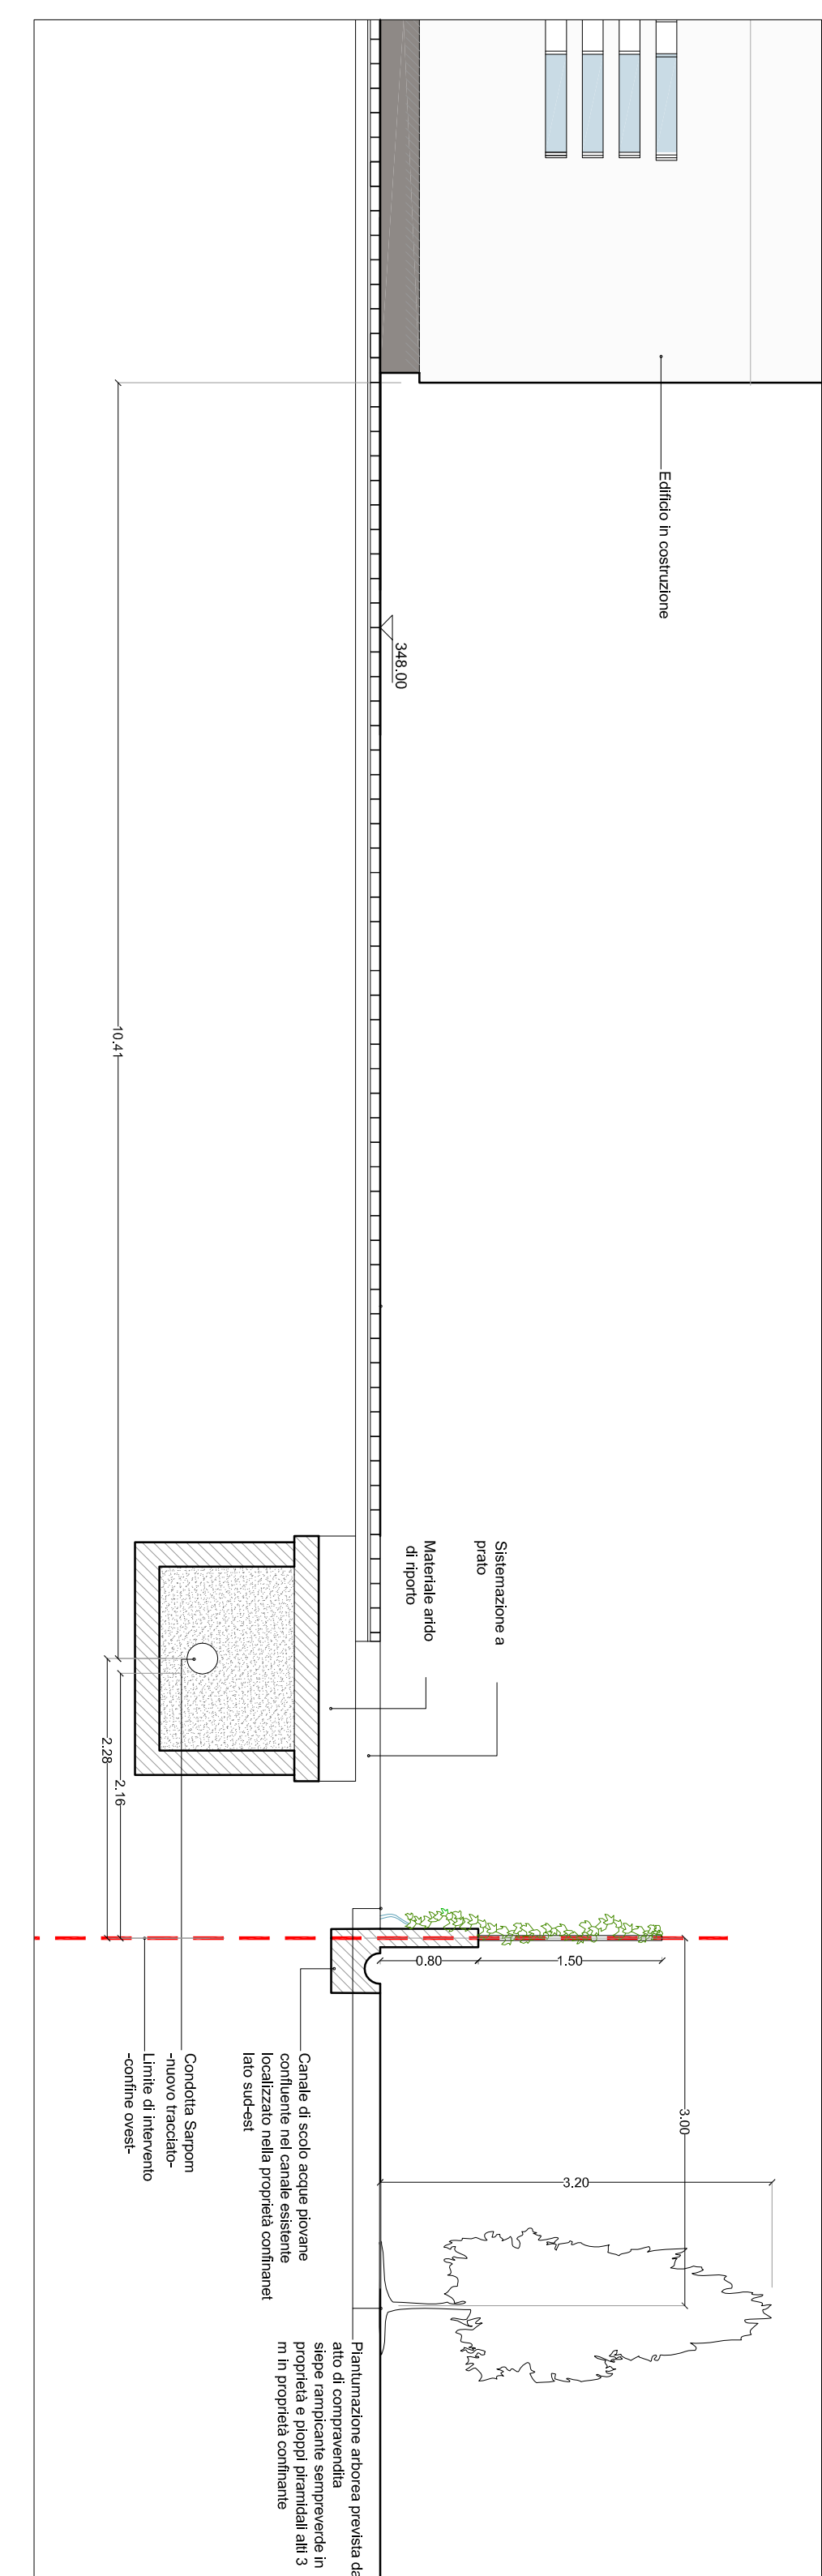
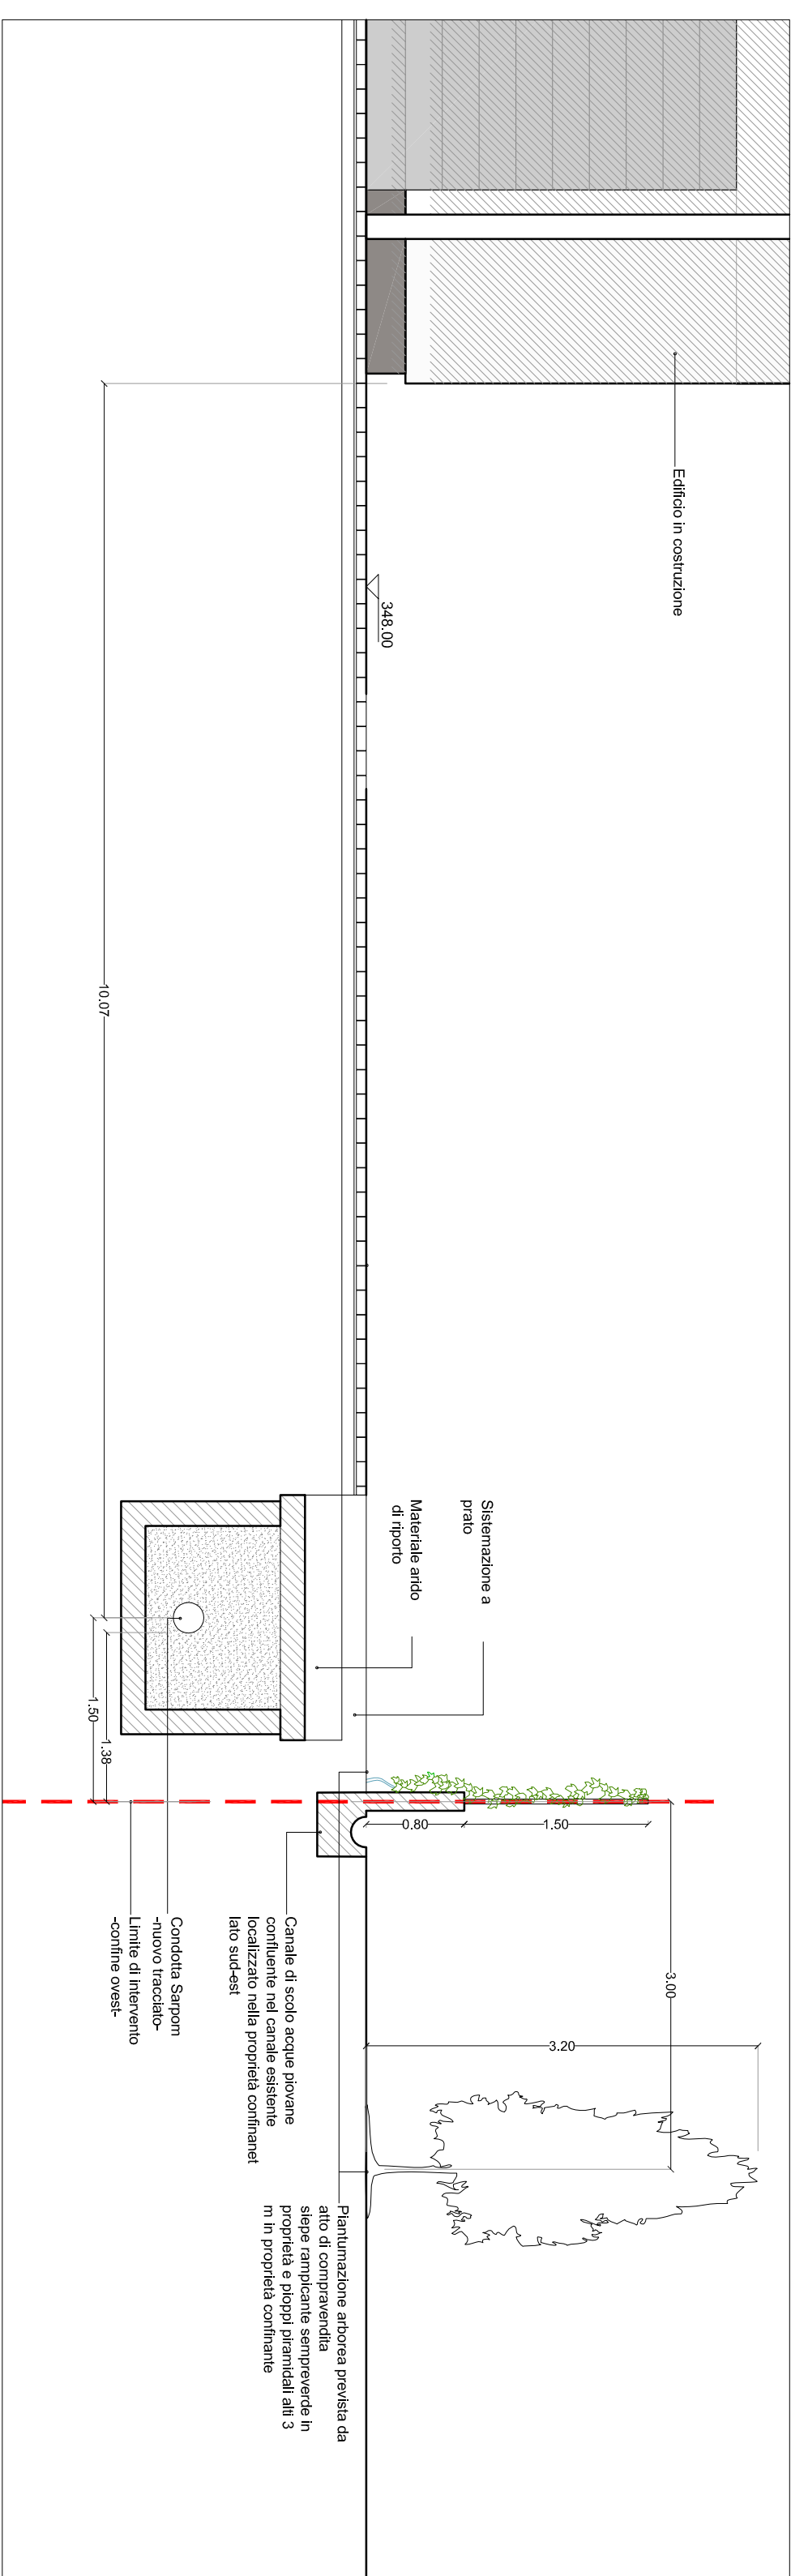
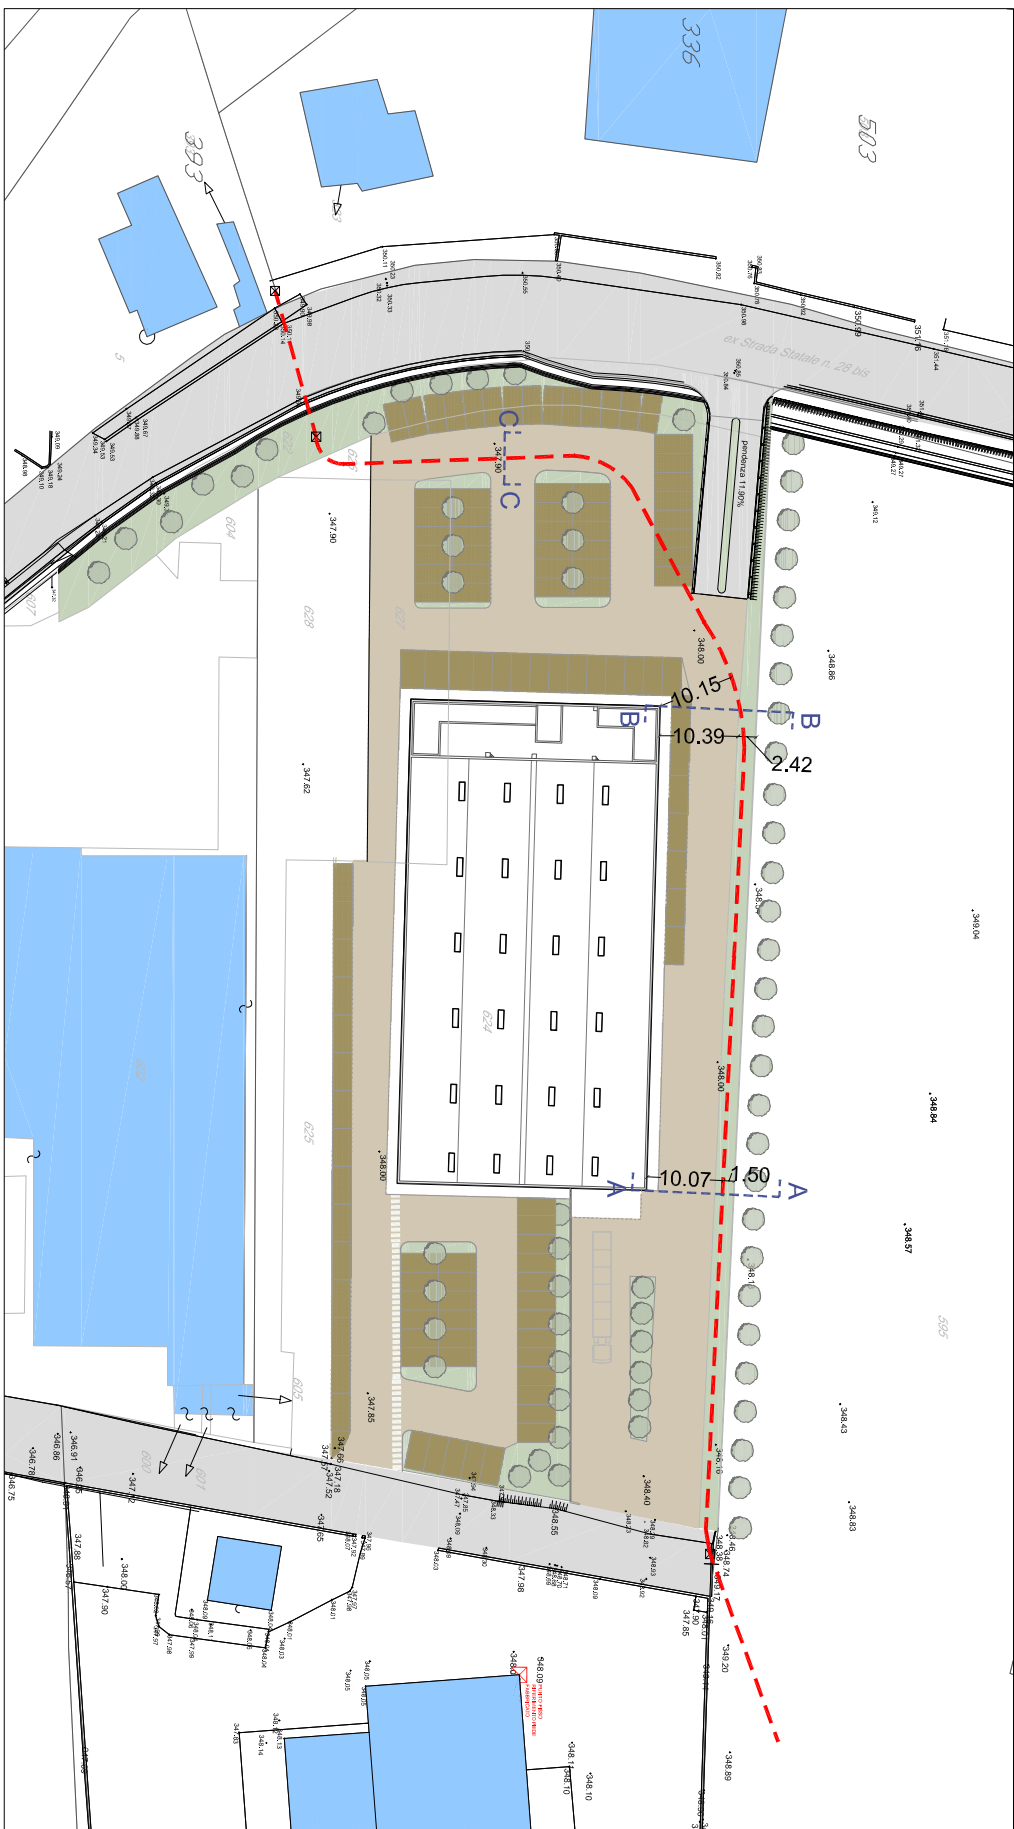


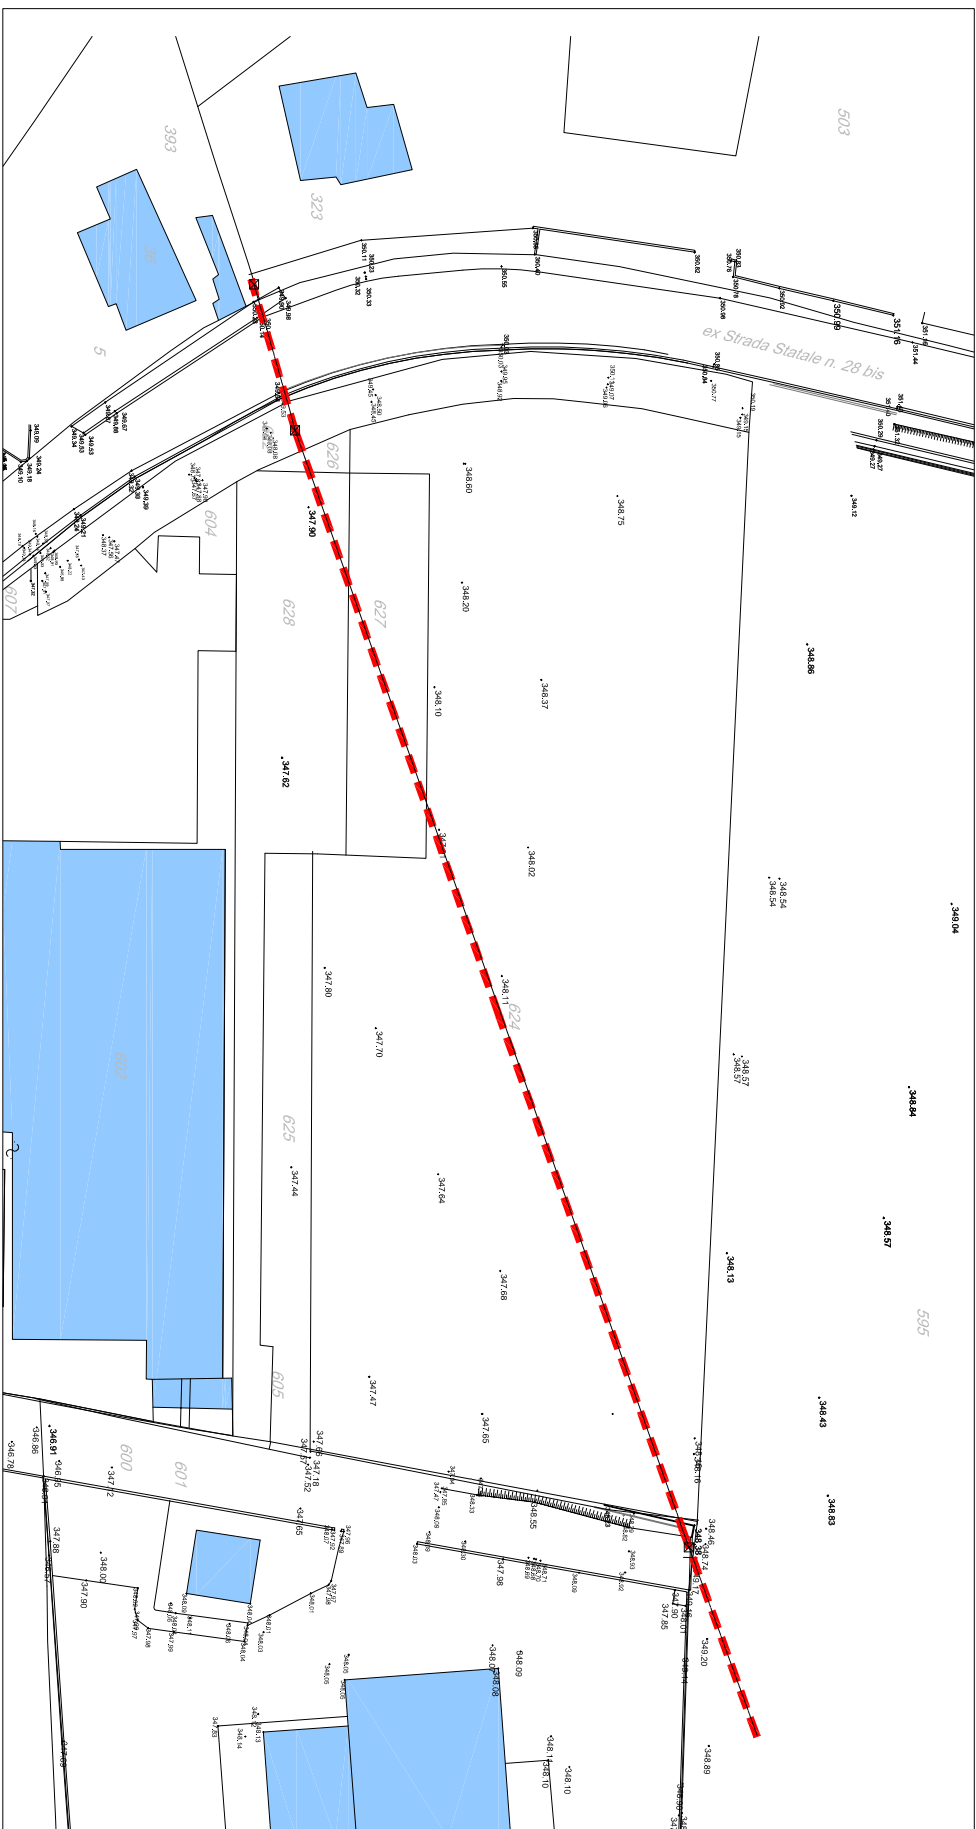

	PROCEDIMENTO UNICO INTERVENTO DI NUOVA COSTRUZIONE PER STRUTTURA COMMERCIALE COMUNE DI CARCARE
Ubicazione	COMUNE DI CARCARE (SV)
Codice commessa	-
Committente	Aimondo Srl
Oggetto elaborato	NUOVO TRACCIATO CONDOTTA SARPOM
Numero elaborato	D12 bis rev 01

Scala		1:1000-1:50 e 1:20	
Progettisti responsabili		architetto Massimino Armettino  ingegner Paolo Bagnasco  architetto Fabio Poggio 	
consegna	revisioni		
		data	nota
		27/11/2017	elaborato da arch. C. Pizzo verificato da arch. F. Poggio
		data	nota
1		01/02/2018	modifica visibilità di accesso elaborato da arch. C. Pizzo verificato da arch. F. Poggio
2		19/02/2018	richiesta integrazione 14/02/2018 elaborato da arch. C. Pizzo verificato da arch. F. Poggio
3		28/02/2018	correzione rilievo elaborato da arch. C. Pizzo verificato da arch. F. Poggio
4			
5			

Questo elaborato e di proprietà intellettuale della committenza ed ad uso esclusivo di questa commessa.