




COMUNE DI BRUINO

CITTÀ METROPOLITANA DI TORINO

Legge Regione Piemonte del 5/12/1977 n. 56 e s.m.i. art.17 comma 4 VARIANTE STRUTTURALE n. 3 al P.R.G.C. PROGETTO DEFINITIVO

Adozione Proposta Tecnica Progetto Preliminare: DCC n. 2 del 20/02/2017
Adozione Progetto Preliminare: DCC n. 5 del 14/02/2019
Adozione Proposta Tecnica Progetto Definitivo: DGC n. 93 del 03/10/2019
Approvazione Progetto Definitivo: DCC n. ___ del ___/___/___

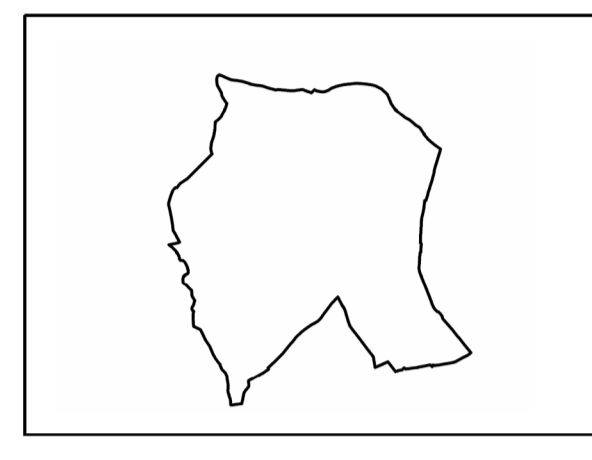


STUDIO MELLANO ASSOCIATI
ARCHITETTURA URBANISTICA
COMUNICAZIONE VISUALE



Progetto

Il Sindaco: **Cesare Riccardo**
Il Segretario Comunale: **Iris Imbimbo**
Il Responsabile del Procedimento: **Giancarlo Bolognesi**
Data: / /

TITOLO ELABORATO	NUMERO ELABORATO
PLANIMETRIA DI PROGETTO Intero territorio comunale	Tav. 2
base cartografica: Catasto	scala: 1: 5.000

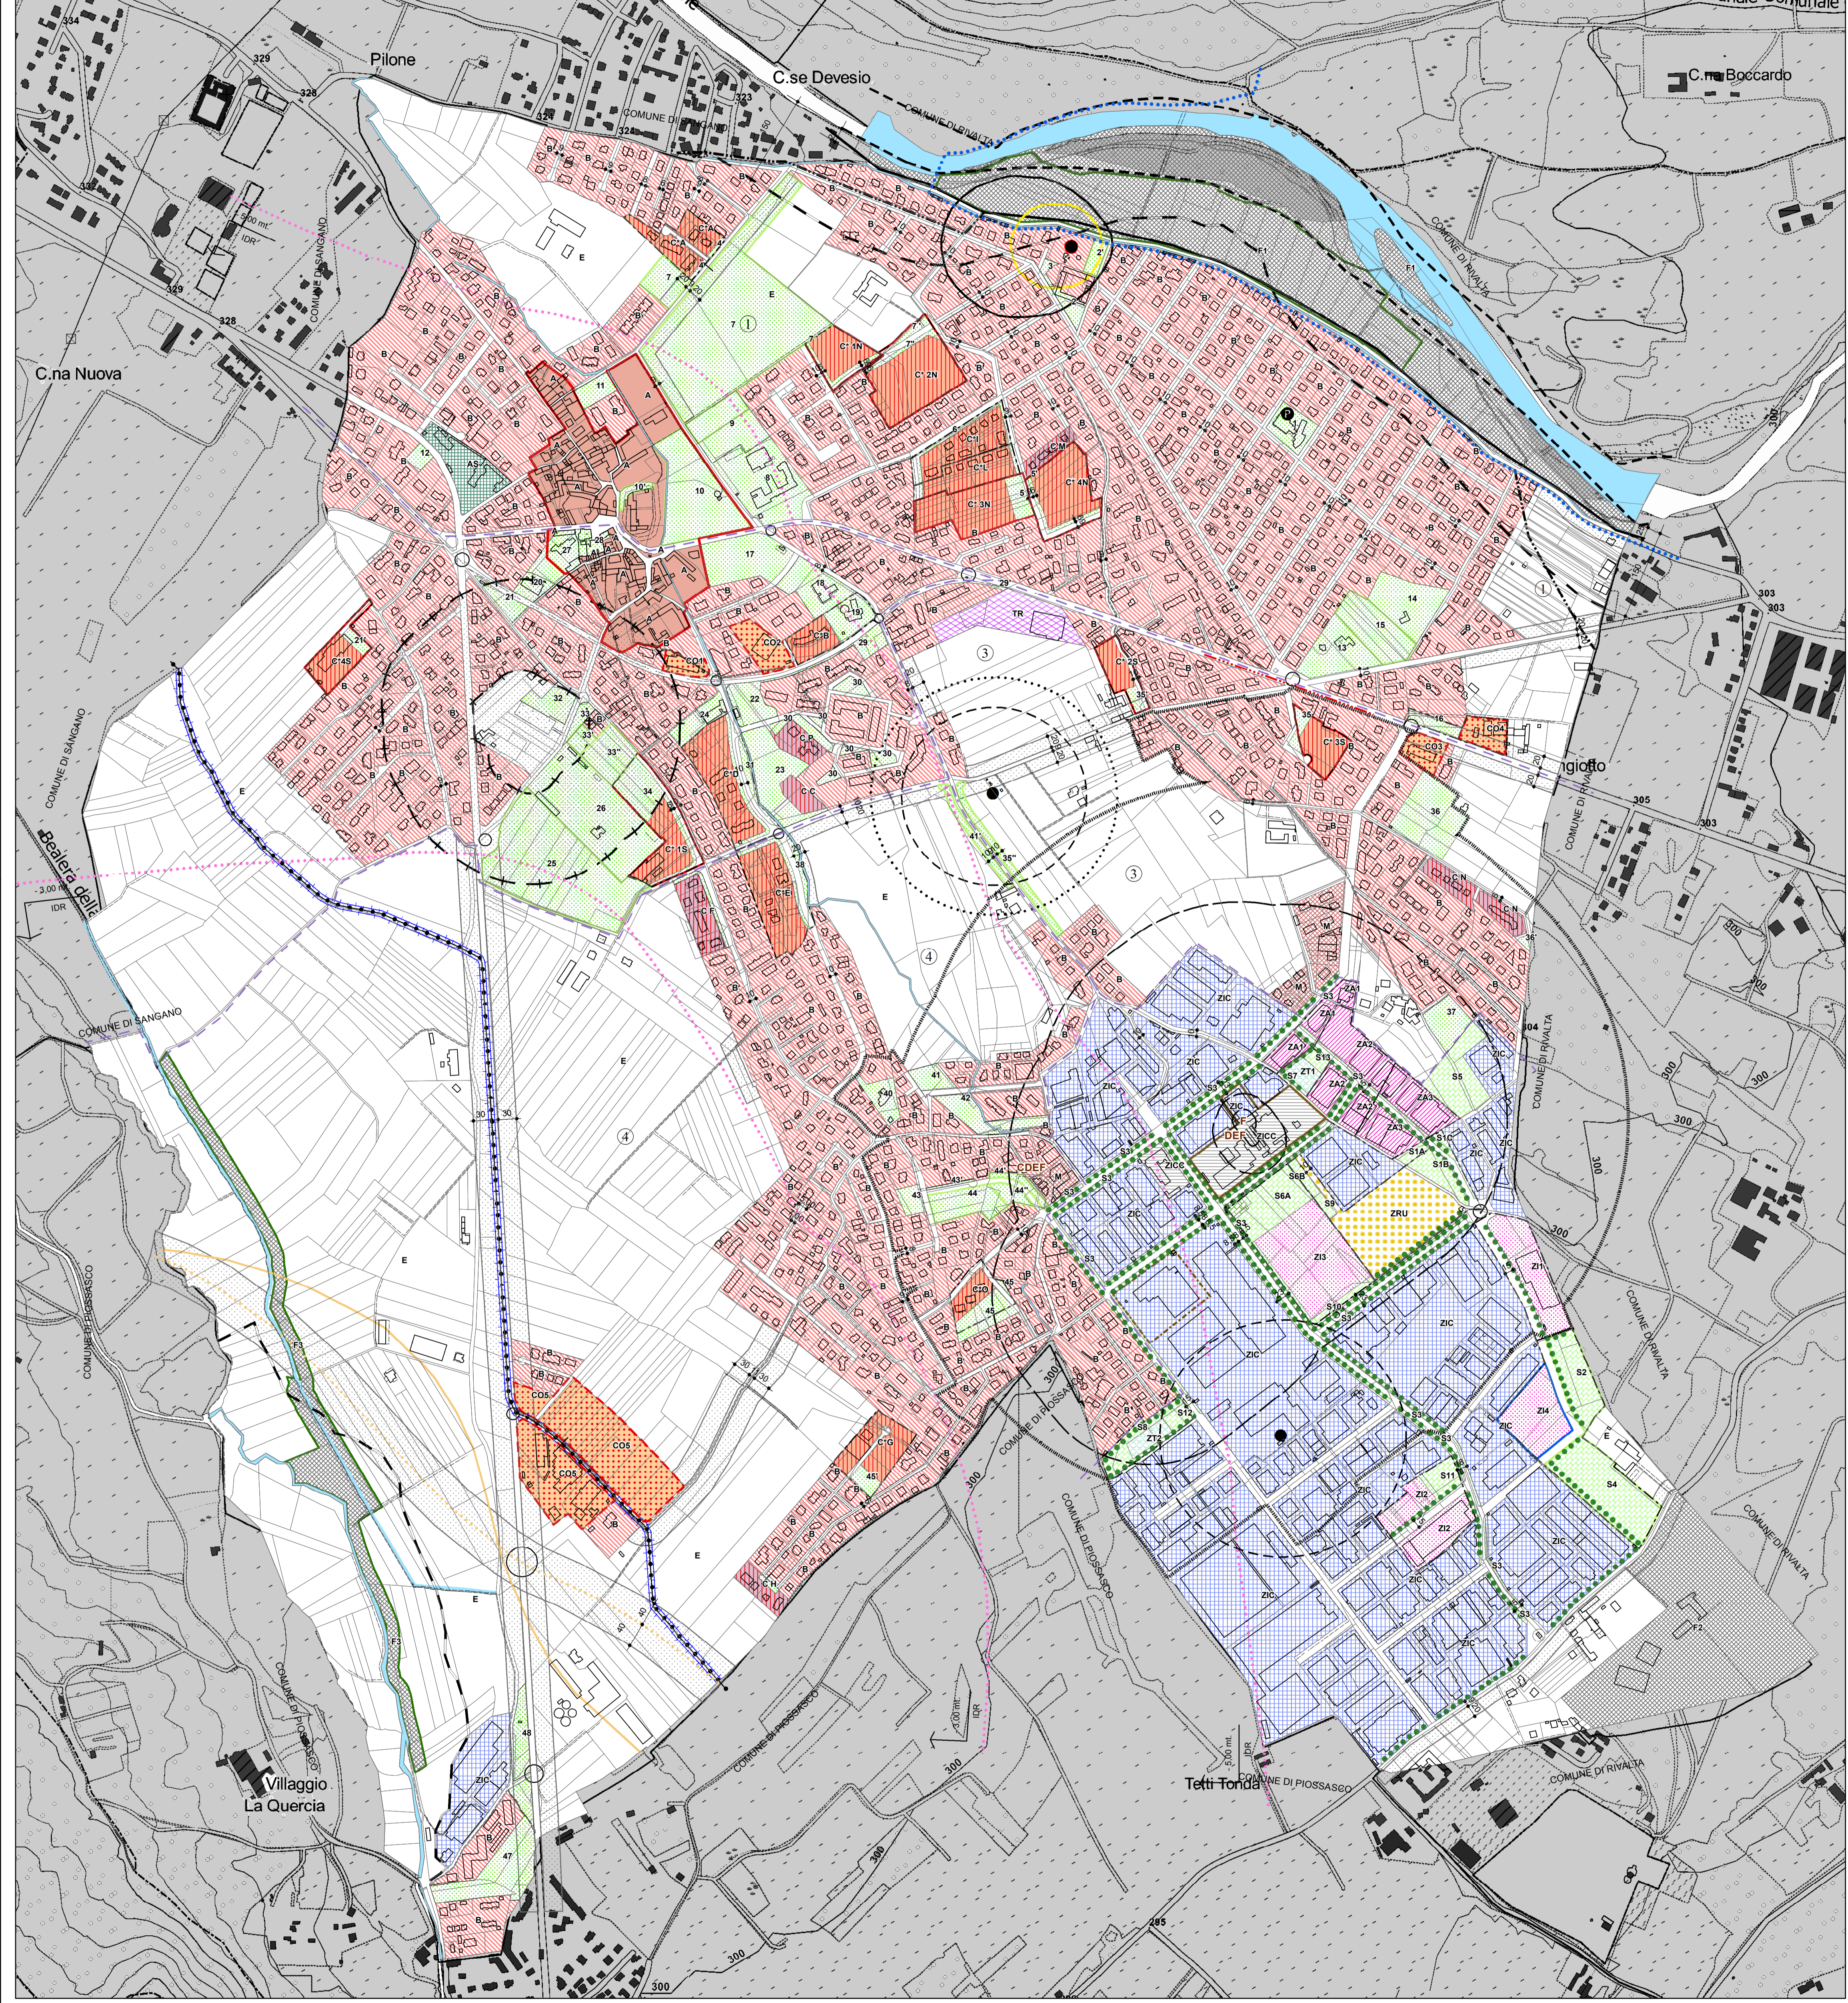

Legenda

- Piani Esecutivi
- Ambiti territoriali
- A** Centro Storico
- B** Aree residenziali di completamento
- C** Aree residenziali d'espansione
- C*** Aree residenziali d'espansione con obbligo di PEC
- C*** Sottocomparti perequativi residenziali con obbligo di PEC
- M** Aree miste
- CO** Aree commerciali
- TR** Area Terziaria
- AS** Area per attrezzature sanitarie
- F** Aree speciali **F** Aree speciali dei comparti perequativi
- E** Aree agricole
- ZA** Aree artigianali
- ZIC** Aree industriali di completamento
- ZI** Aree industriali di espansione
- ZI4** Comparto perequativo industriale
- ZICC** Aree industriali con insediamenti a prevalente indirizzo chimico
- ZRU** Area industriale di Ristrutturazione Urbanistica
- ZT** Area a destinazione prevalentemente terziaria
- S** Aree a servizi per l'industria con Piattaforma Ecologica

Stabilimento RIR (NTA art. 20 ter)

Stabilimento Sottosoglia RIR

Area di danno e di esclusione con evidenza delle categorie ammesse

Area di osservazione

Electrodotto in progetto

Distanza di Prima Approssimazione (DPA) dell'Electrodotto [da verificare con l'ente gestore]

Rotonde

Cappelle e piloni votivi

Distributori di carburante

Area a servizio per la residenza

Area a servizi dei comparti perequativi

Filare alberato in progetto

Fasce di rispetto

Limite della fascia di rispetto del Sangone (Legge Galasso 150 mt.)

Limiti delle fasce di rispetto del Cimitero (cfr. art. 19 NTA)

Pozzi acquedotto e fasce di rispetto

Zona di rispetto allargata (ZRA 180 giorni)

Zona di rispetto ristretta (ZRR 60 giorni)

Zona di tutela assoluta (ZTA)

Linee indicanti la soggiacenza della falda superficiale (-3 mt. e -5 mt. rispetto al piano di campagna)

Corsi d'acqua (Sangone, Sangonetto, bealera a cielo aperto)