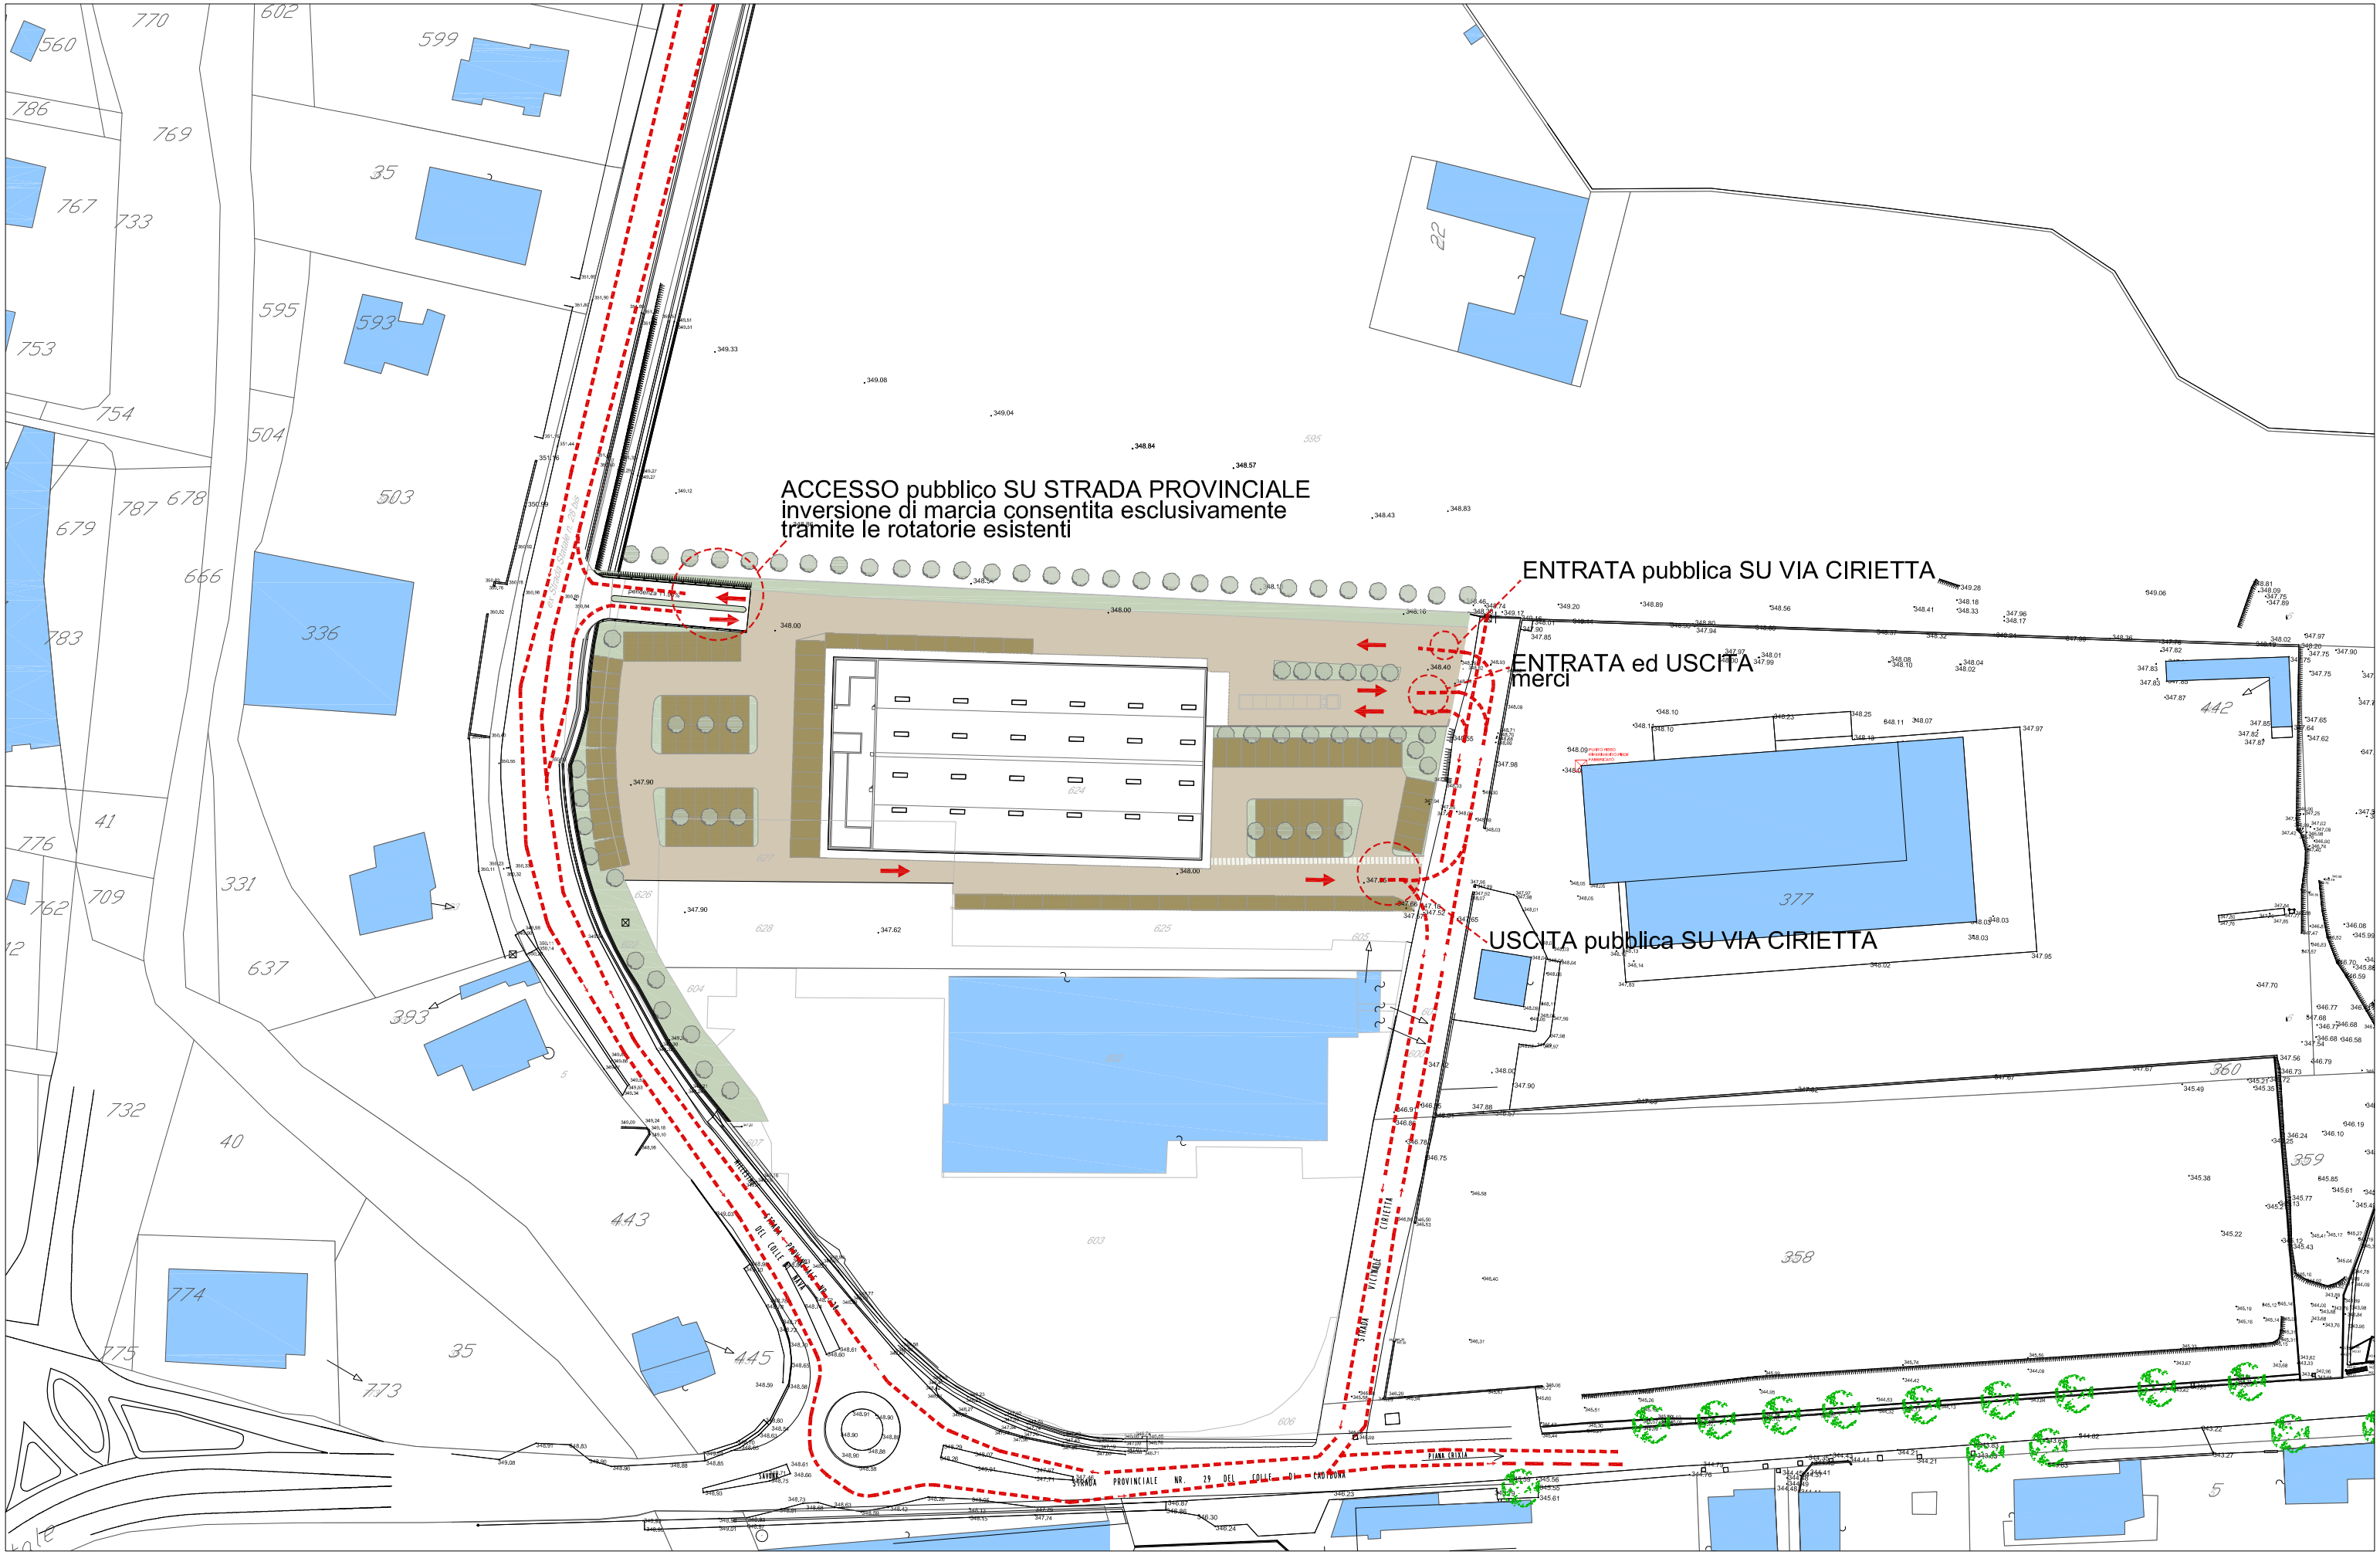


PLANIMETRIA GENERALE - VIABILITA'- scala1:1000

ALLEGATO RELAZIONE IMPATTO SULLA VIABILITA' ESISTENTE (conforme all'immagine Fig 3 pag 7) -Cfr D12 rev 01